



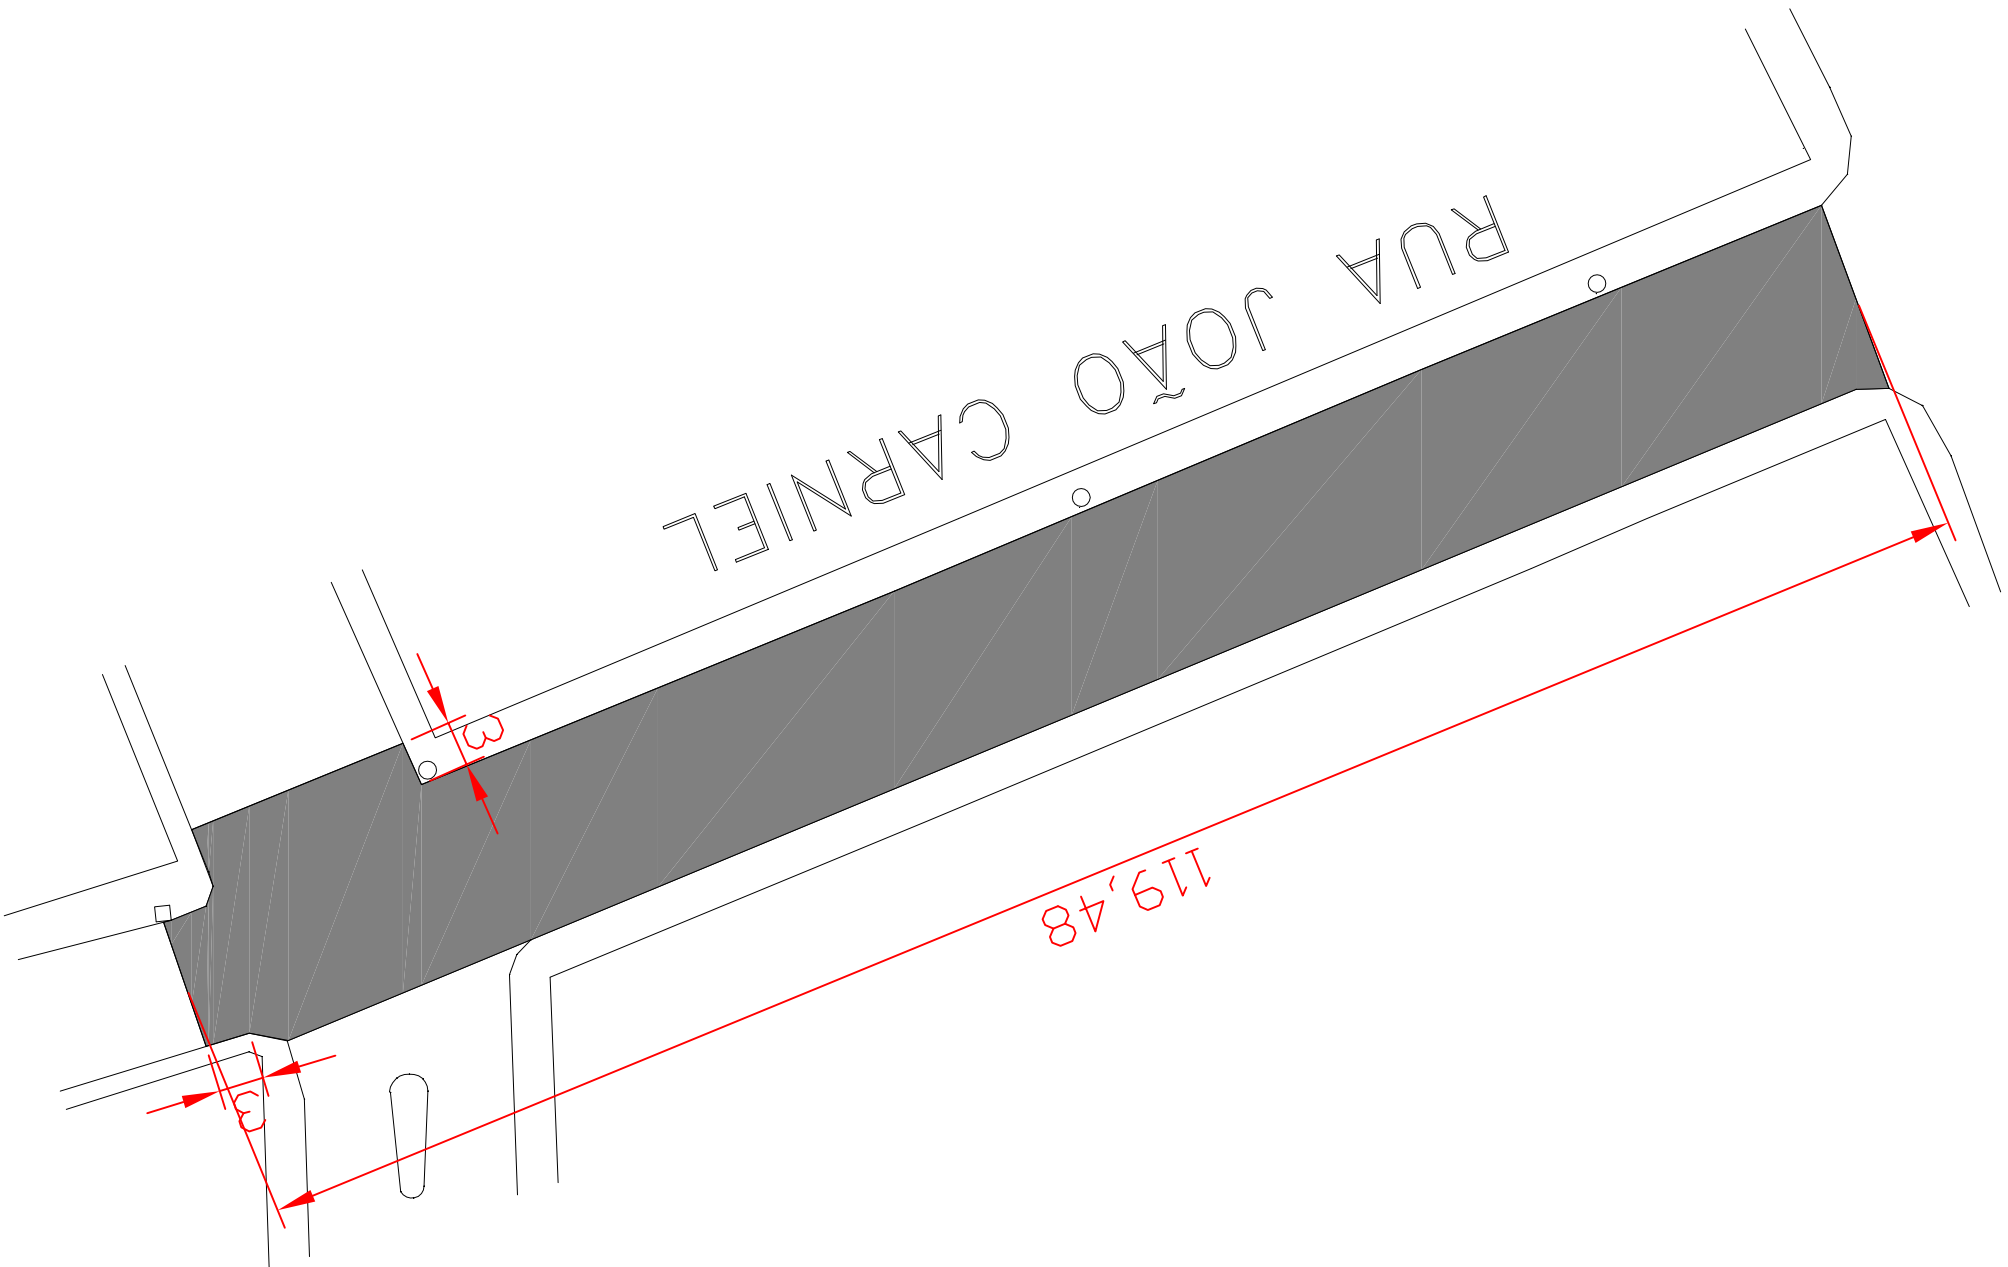

Planta Baixa–Área a ser Pavimentada
Área=1.490,69m2
Escala 1:500

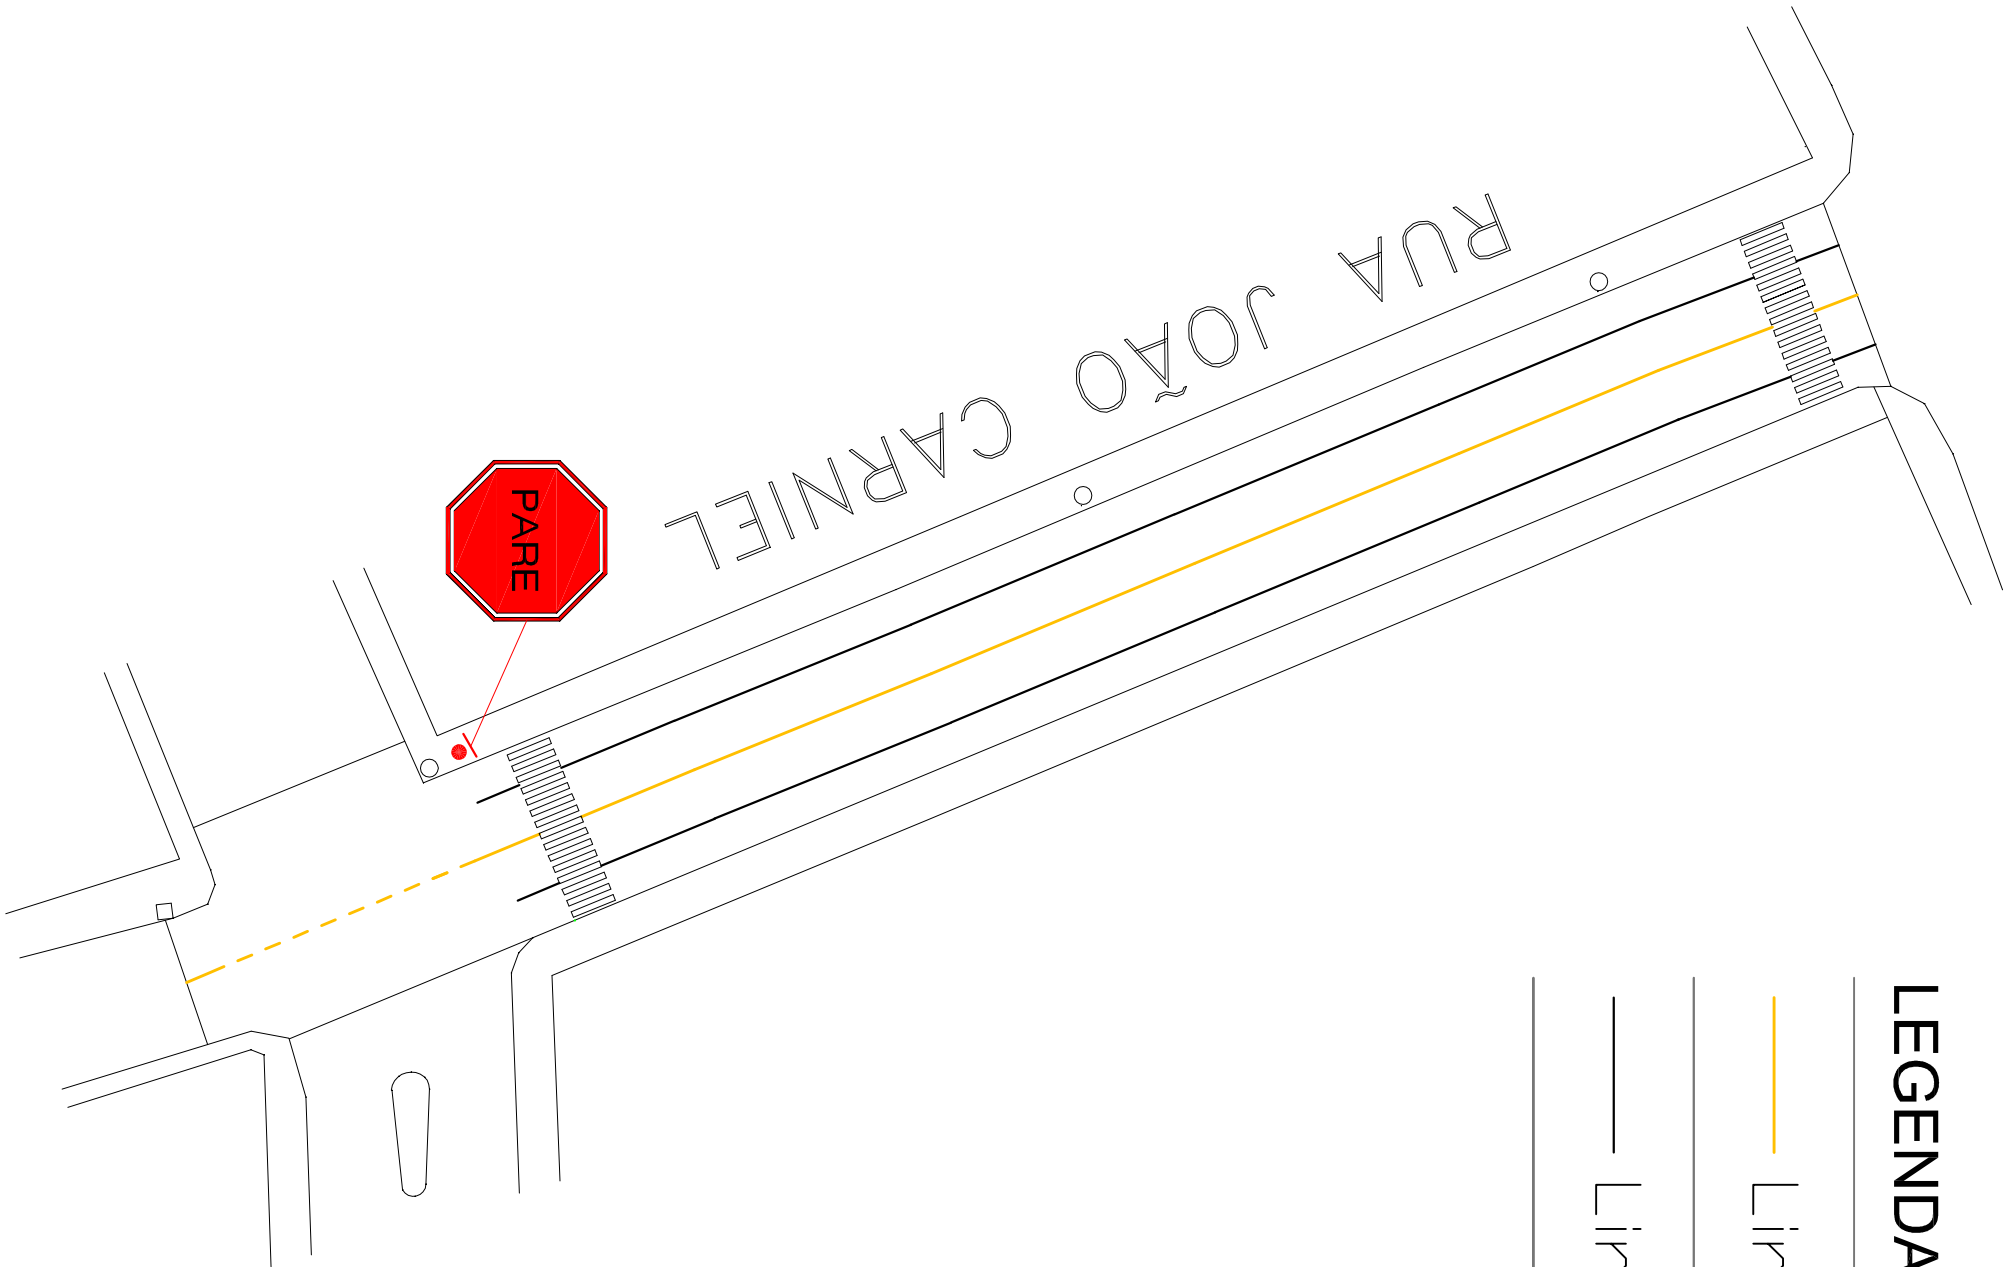

Planta Baixa–Sinalização
Escala 1:500

LEGENDA:

Linha de divisão de fluxo

Linha de bordo

OBRAS:			
PAVIMENTAÇÃO ASFÁLTICA PMF (PRÉ MISTURADO A FRIO)			
ENCOMENDADO: TRECHOS DAS RUAS JOÃO CARNIEL, ARTHUR HELLER, PEDRO LUIZ GRASSI, HILDEBRANDO BITENCOURT E JOÃO PASINATO BAIRRO CENTRO, SÃO JOSÉ DO OURO/RS		ÁREA: 5.391,04m²	DESENHO: VINÍCIUS
PROPRIETÁRIO: _____MUNICÍPIO DE SÃO JOSÉ DO OURO/RS		DATA: MAIO 2017	PRANCHA: 02
RESPONSÁVEL TÉCNICO PROJETO: ENG. CIVIL VINÍCIUS DUTRA FLORES - CREA/SC 118.712-1		ESCALA: INDICADA	
		PLANTAS BAIXA PAVIMENTAÇÃO E SINALIZAÇÃO.	