


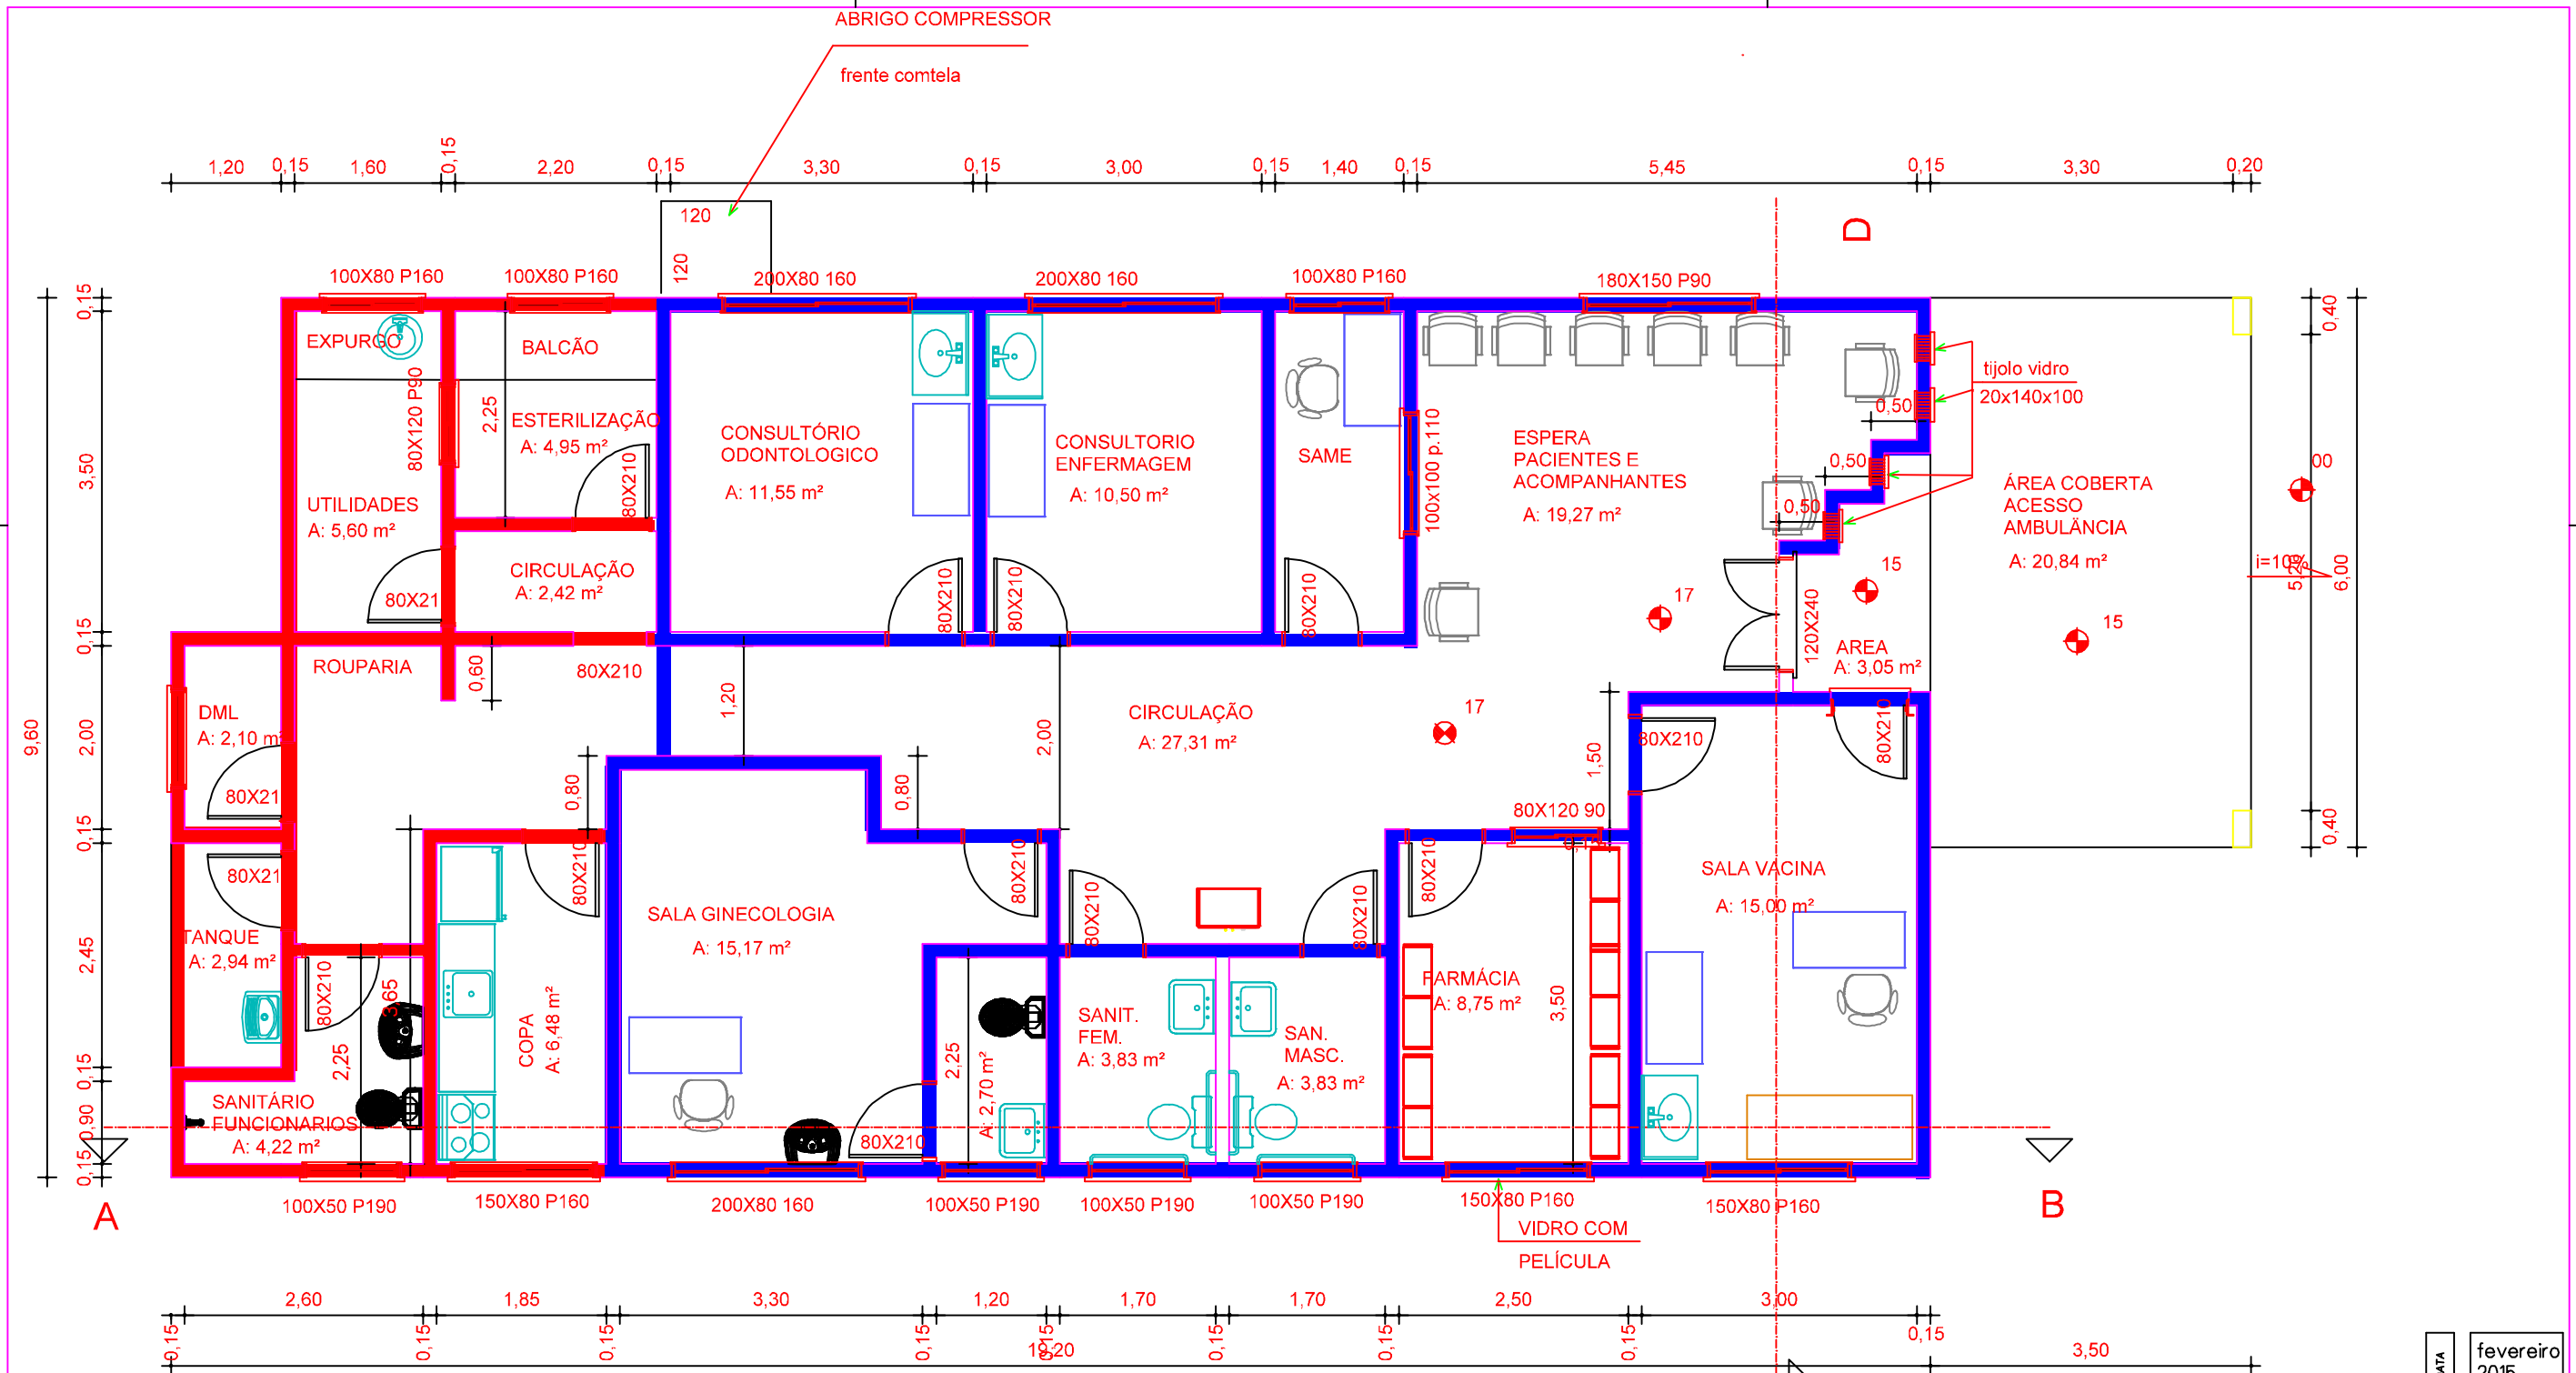

- LEGENDA
- 1- PISO CERÂMICO EM TODAS AS PEÇAS
 - 2- FORRO EM PVC EM TODAS AS PEÇAS EXCETO ÁREA COBERTA (LAJE CONCRETO)
 - 3- PINTURA ACRILICA 100% SOBRE SELADOR EM TODAS AS PAREDES REBOCADAS
 - 4- AZULEJO EM TODAS AS PAREDES DOS SANITÁRIOS ATÉ O TETO
 - 5- TODAS AS JANELAS COM GRADES INTERNAS.

PLANTA BAIXA

A: 200,94 m²



EXECUTADO

A EXECUTAR 2 ETAPA A: 43,97 m²

PROJETO ARQUITETÔNICO

RESP. TÉCNICO

CLAUDIO ANTONIO PERUZZOLO
ENG. CIVIL CREA 60.388-D
PKENGENHARIA@OURONETONLINE.COM.BR F 99739718

PROPRIETÁRIO DA OBRA

PREF. MUN. VALCIR DOMINGOS PERIN em exerc.

ENDEREÇO DA OBRA

R. LUIZ JOSE PRIAMO, SÃO JOSE DO OURO/RS

DATA

fevereiro 2015

ESCALA

1 : 75

DESENHO

PK

PRANCHAS

02

ÁREA

200,94m²

CORTES E FACHADA