



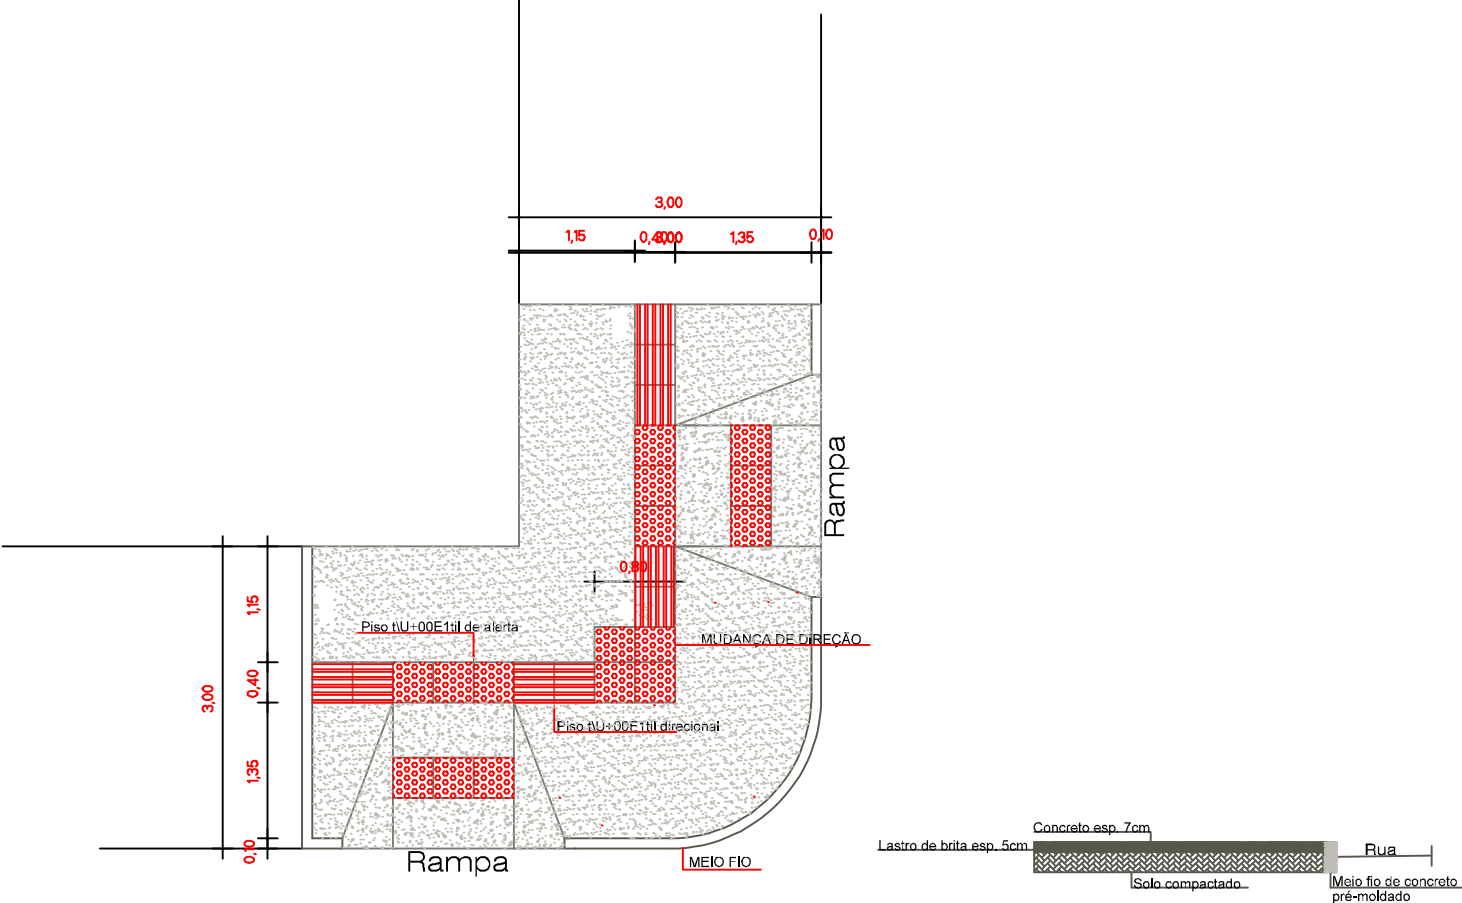


Detalhe Passeio
Esc. 1:50

Corte Passeio
Esc. 1:50


LEGENDA:

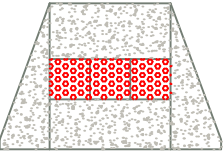

RAMPA DE ACESSIBILIDADE $i=8,33\%$ EM CONCRETO

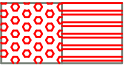

PISO TÁTIL (ALERTA E DIRECIONAL) NA COR VERMELHA - RUA ALBINO ZANELA ÁREA=66,96 m²

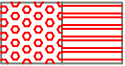


PISO TÁTIL (ALERTA E DIRECIONAL) NA COR VERMELHA - RUA SEM DENOMINAÇÃO ÁREA=43,20m²



PISO TÁTIL (DIRECIONAL E DE ALERTA COR VERMELHA) - R. CHICO PACIENCIA A = 110,16 m²



MEIO FIO EM CONCRETO PRÉ-MOLDADO

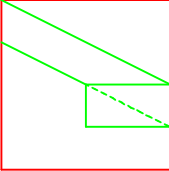PREF. MUN. SAO JOSE DO OURO		DATA	JANEIRO 2015
PROJETO PAVIMENTACAO			
	RESP. TÉCNICO	CLAUDIO ANTONIO PERUZZOLO ENG. CIVIL CREA 60.388 - D	
		ESCALA	1:1.000
PROPRIETÁRIO DA OBRA	PREF. MUN. BENHUR FRANCISCO VANZ	DESENHO	PK
		PRANCHA	01
ENDEREÇO DA OBRA		ÁREA	
DETALHE PISO PODO TÁTIL			