
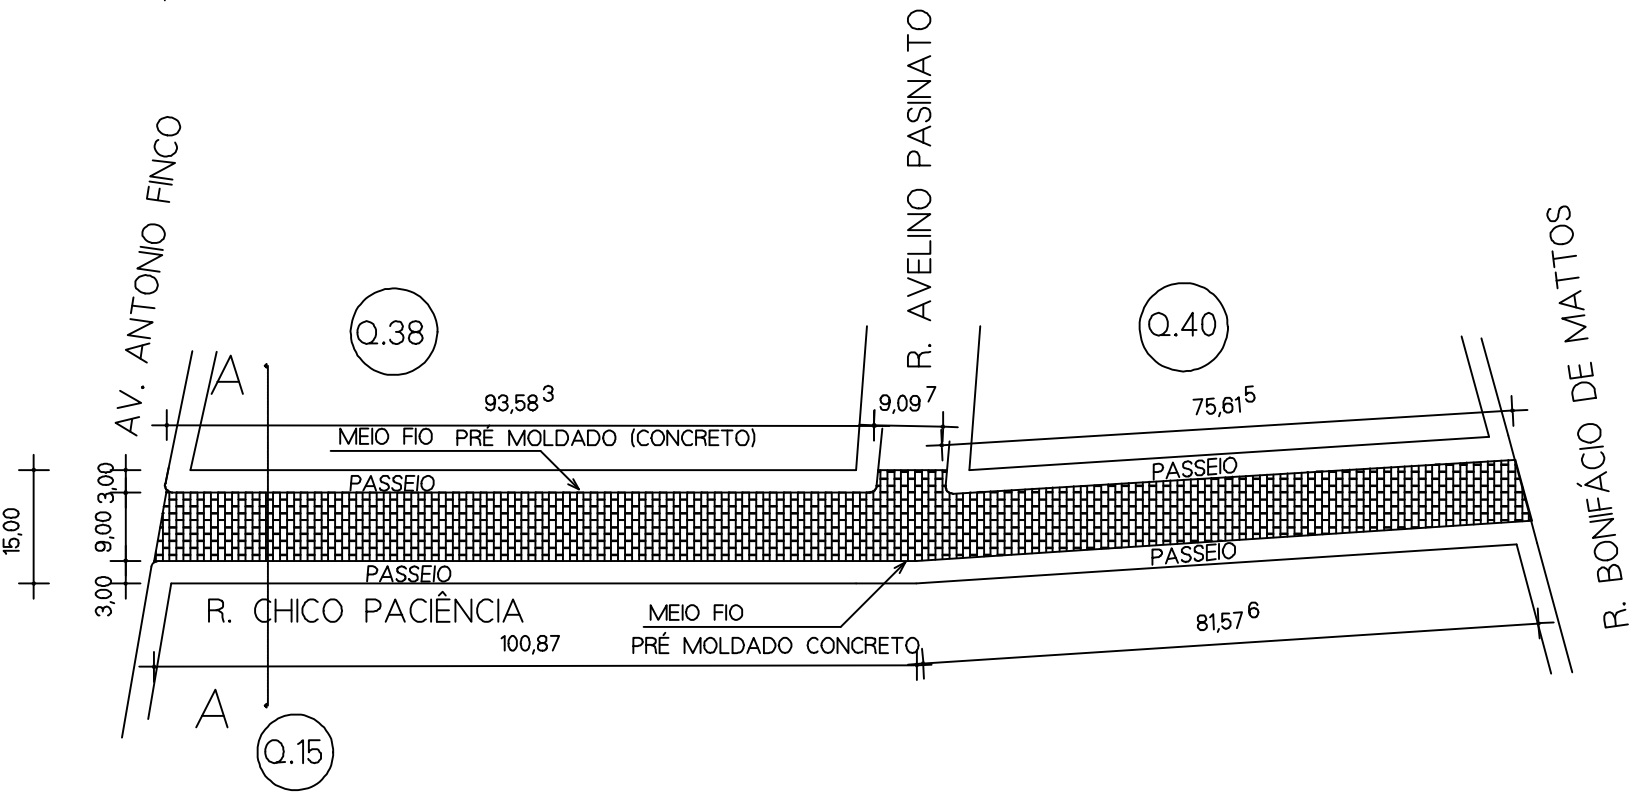


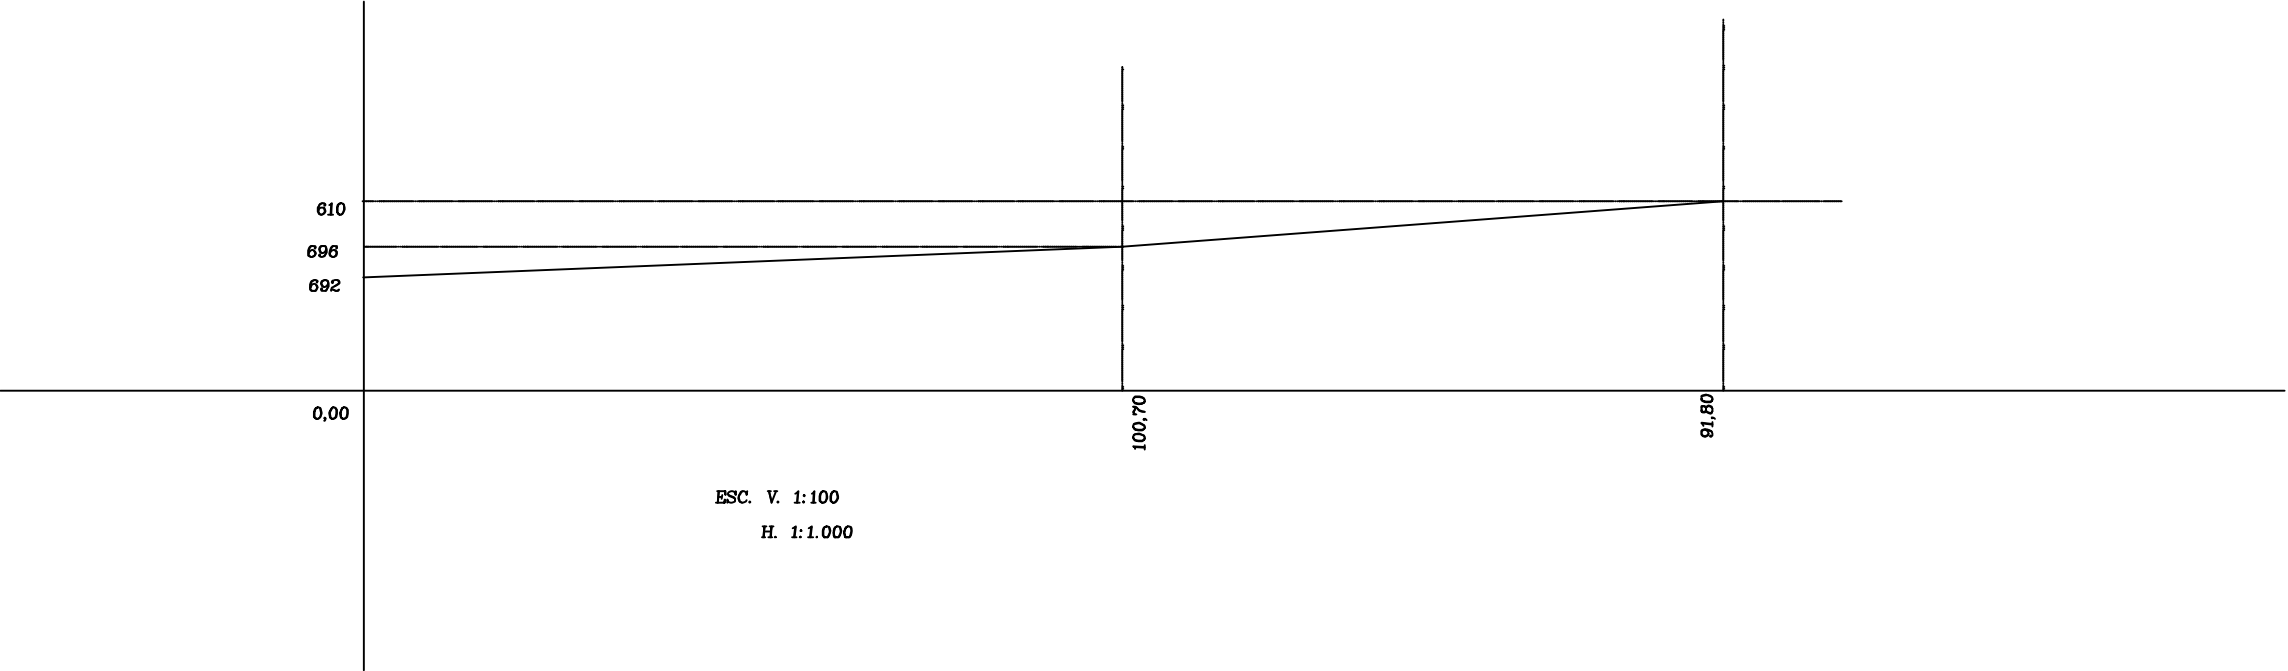

PARALELEPÍPEDOS
A: 1.604,00 m2
MEIO FIO
EXT: 366,80 m

ESC. 1:1.000

PREF. MUN. SAO JOSE DO OURO		DATA	JANEIRO 2015	
PROJETO PAVIMENTACAO				
	RESP. TÉCNICO	ESCALA		1:1.000
		DESENHO	PK	
PROPRIETÁRIO DA OBRA	PREF. MUN. BENHUR FRANCISCO VANZ		PRANCHA	01
ENDEREÇO DA OBRA	R. CHICO PACIENCIA		AREA	
PAV. PARALELEPIPEDOS				