
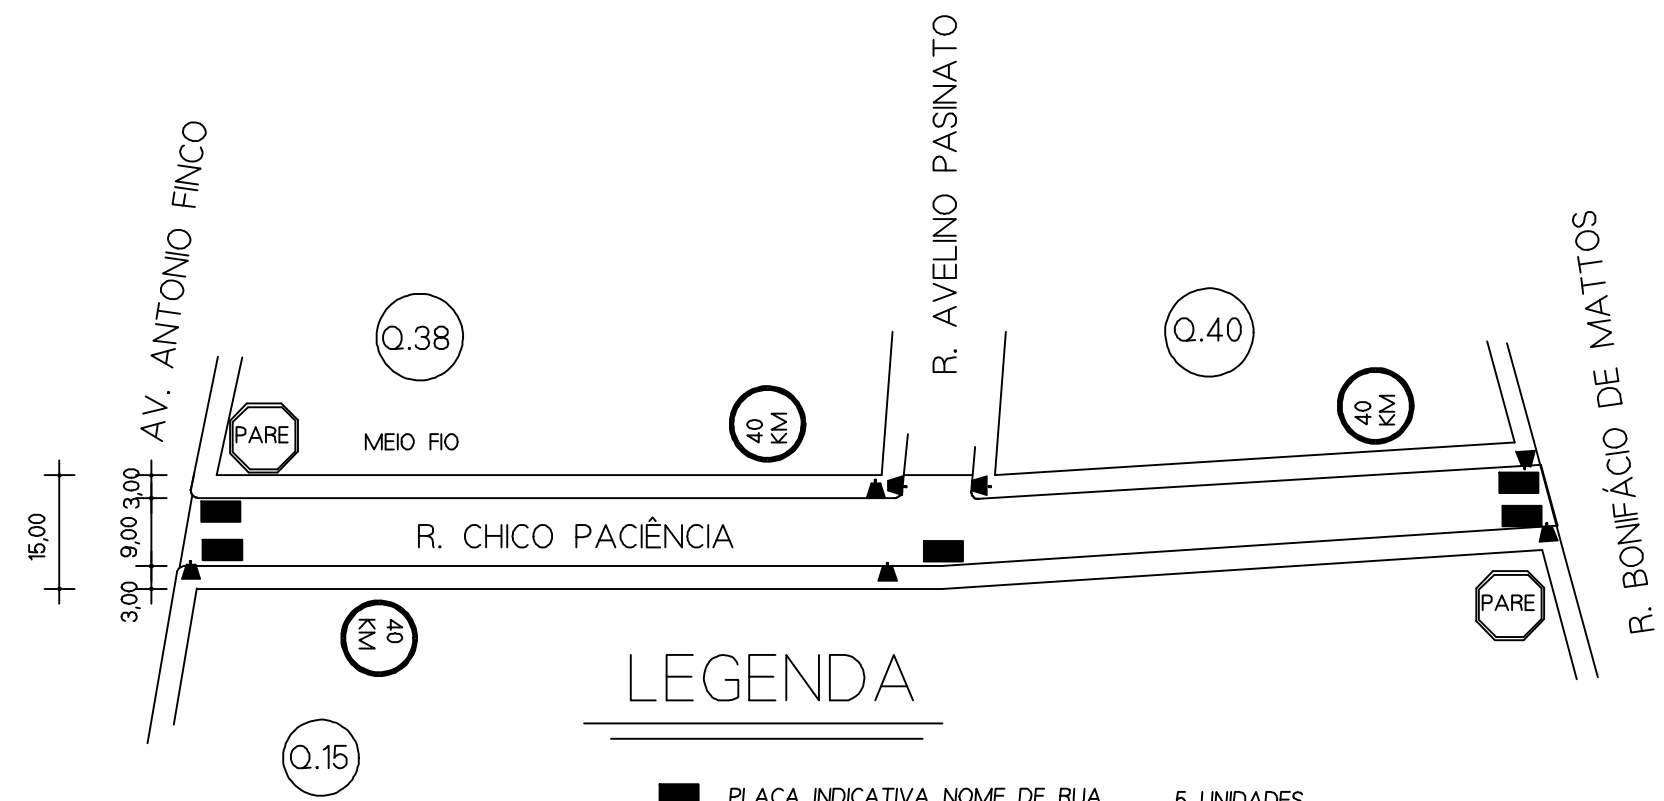


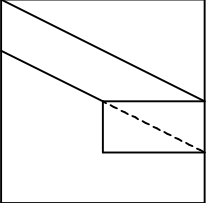

ESC. 1:1.000

LEGENDA

-  PLACA INDICATIVA NOME DE RUA 5 UNIDADES
-  RAMPA PNE (VER DETALHE) 8 UNIDADES
-  PLACA DE PARE (VER DETALHE) 2 UNIDADES
-  VELOCIDADE MÁXIMA PERMITIDA (VER DETALHE) 3 UNIDADES

PREF. MUN. SAO JOSE DO OURO		DATA	JANEIRO 2015	
PROJETO PAVIMENTAÇÃO				
	RESP. TÉCNICO	ESCALA		1:1.000
		DESENHO	PK	
PROPRIETÁRIO DA OBRA	PREF. MUN. BENHUR FRANCISCO VANZ		FRANCHA	01
ENDEREÇO DA OBRA	R. CHICO PACIENCIA		ÁREA	
SINALIZAÇÃO VERTICAL				