


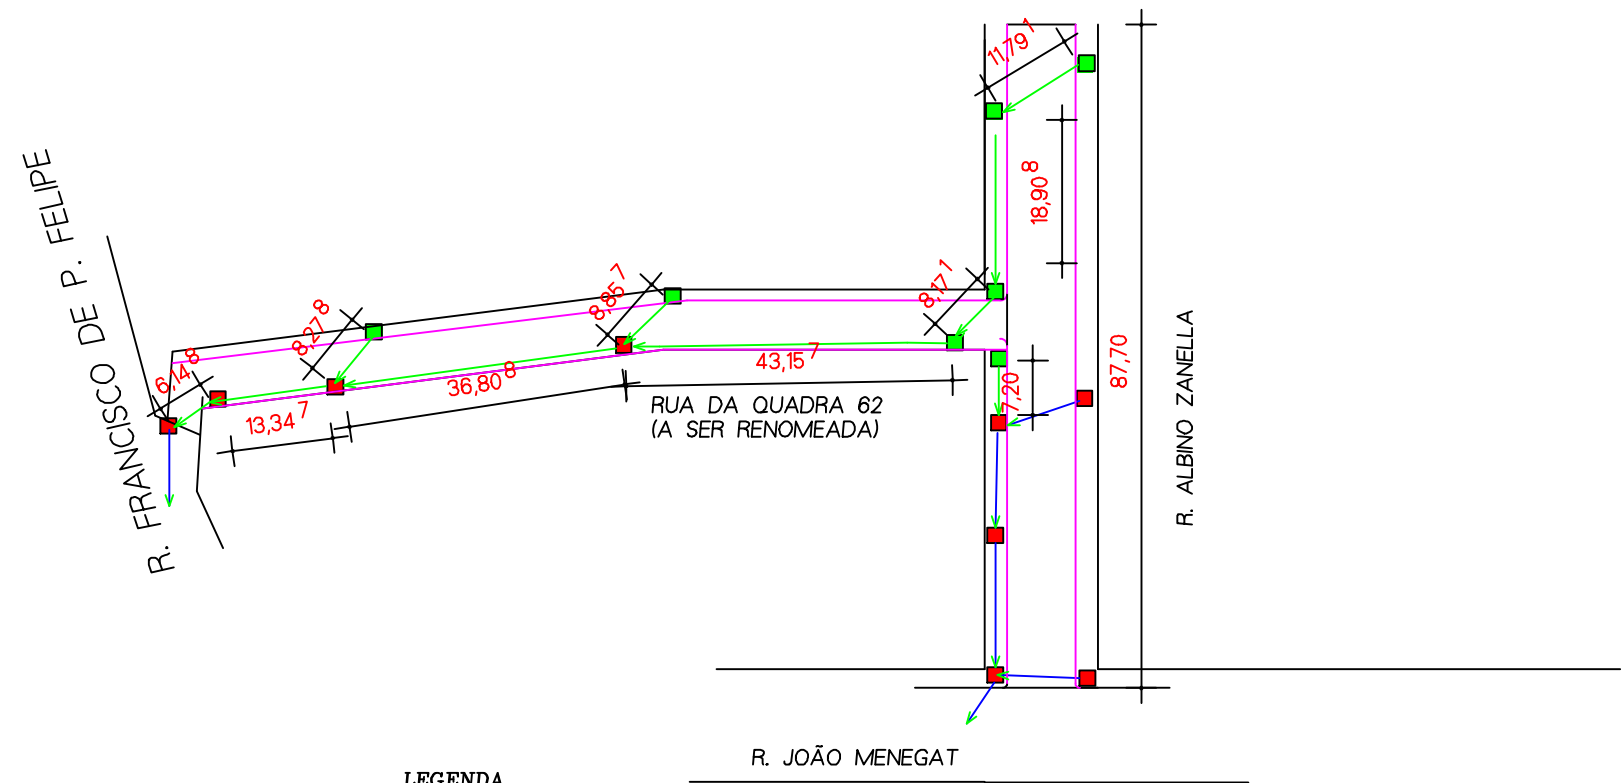

LEGENDA

- TUBULAÇÃO A EXECUTAR DIÂMETRO 400mm
- BOCA DE LOBO A EXECUTAR (VER DETALHE)
- BOCA DE LOBO EXISTENTE
- REDE PLUVIAL EXISTENTE

ESC. 1:1.000

QUADRO DE QUANTITATIVOS		
NOME DO LOGRADOURO	BOCAS DE LOBO (Nº)	TUBOS 400mm
RUA DA QUADRA 62	03	126,00
RUA ALBINO ZANELA	04	39,00