


PAVIMENTAÇÃO

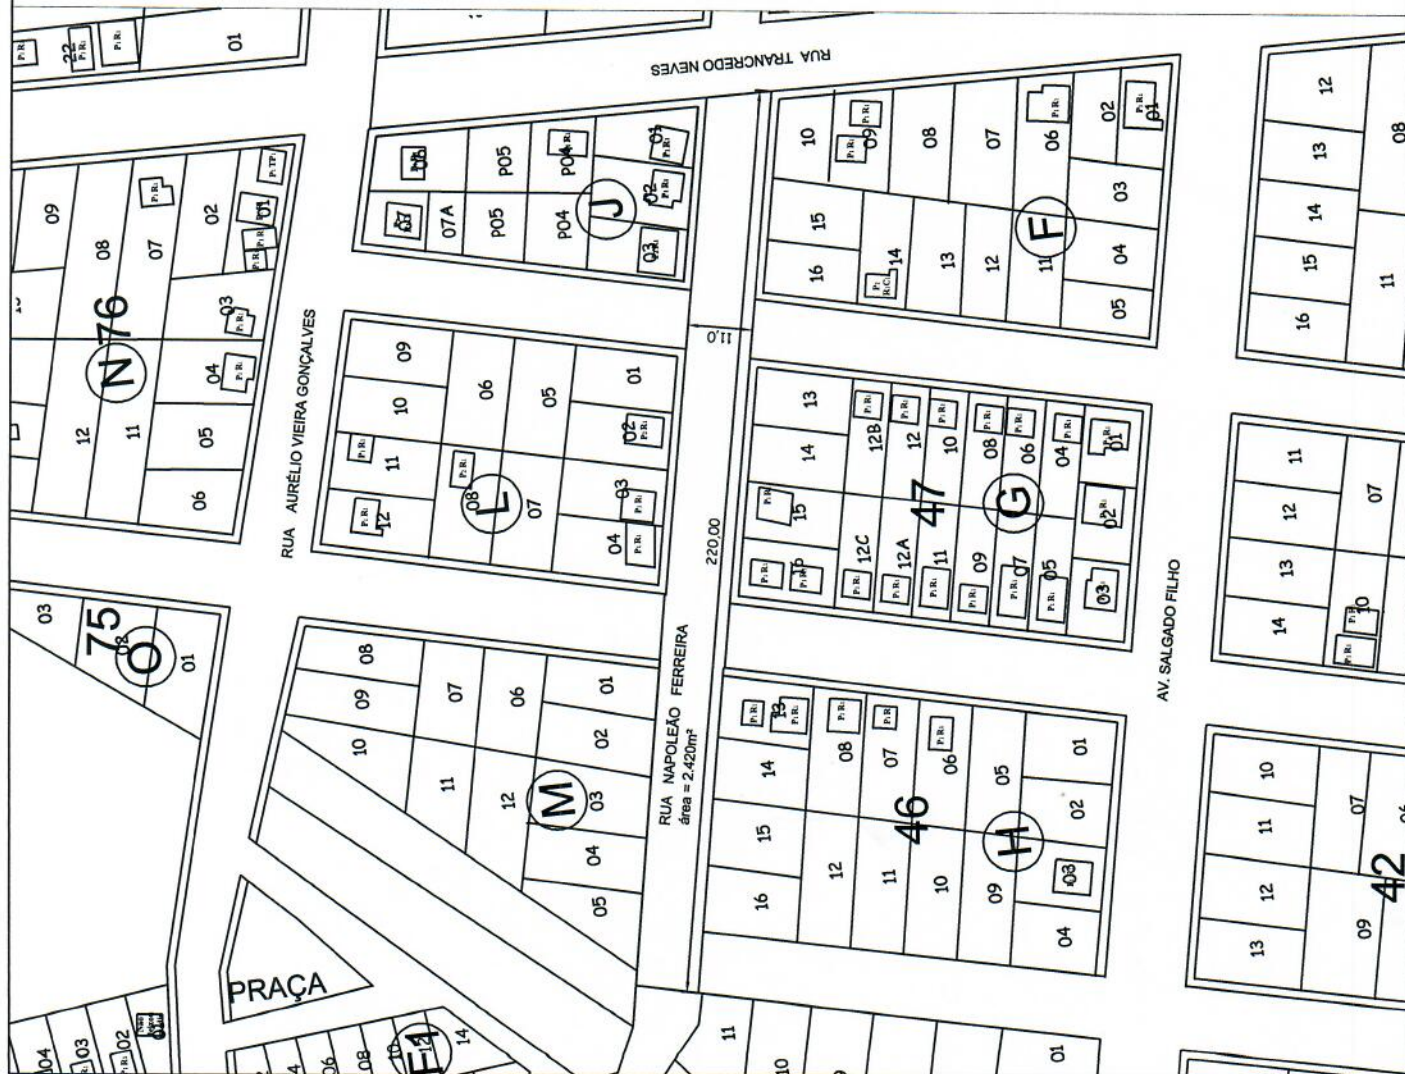

Alessandra Maioli
Eng. Civil
CREA 111718

TÍTULO: Pavimentação

OBRA: Rua Napoleão Ferreira - Vila Nova

PROPRIETÁRIO: Pref. Municipal de Barracão

Proprietário: **PREFEITURA DE BARRACÃO**
Responsável: **ALESSANDRA MAIOLI**
Eng. Civil

CREA 111718-D

01

Data: setembro 2019

Escala:

Área Total:

Planilha:

DRENAGEM

Boca de lobo existente



Boca de lobo a construir



Tubulação de concreto 400mm



Tubulação de concreto existente



Alessandra Maioli
Eng. Civil
CREA 111718

TÍTULO: Pavimentação


OBRA: Rua Napoleão Ferreira - Vila Nova

PROPRIETÁRIO: Pref. Municipal de Barracão



PREFEITURA MUNICIPAL DE BARRACÃO

Responsável: **ALESSANDRA MAIOLI**
Engenheira Civil

Prancha: **D1**

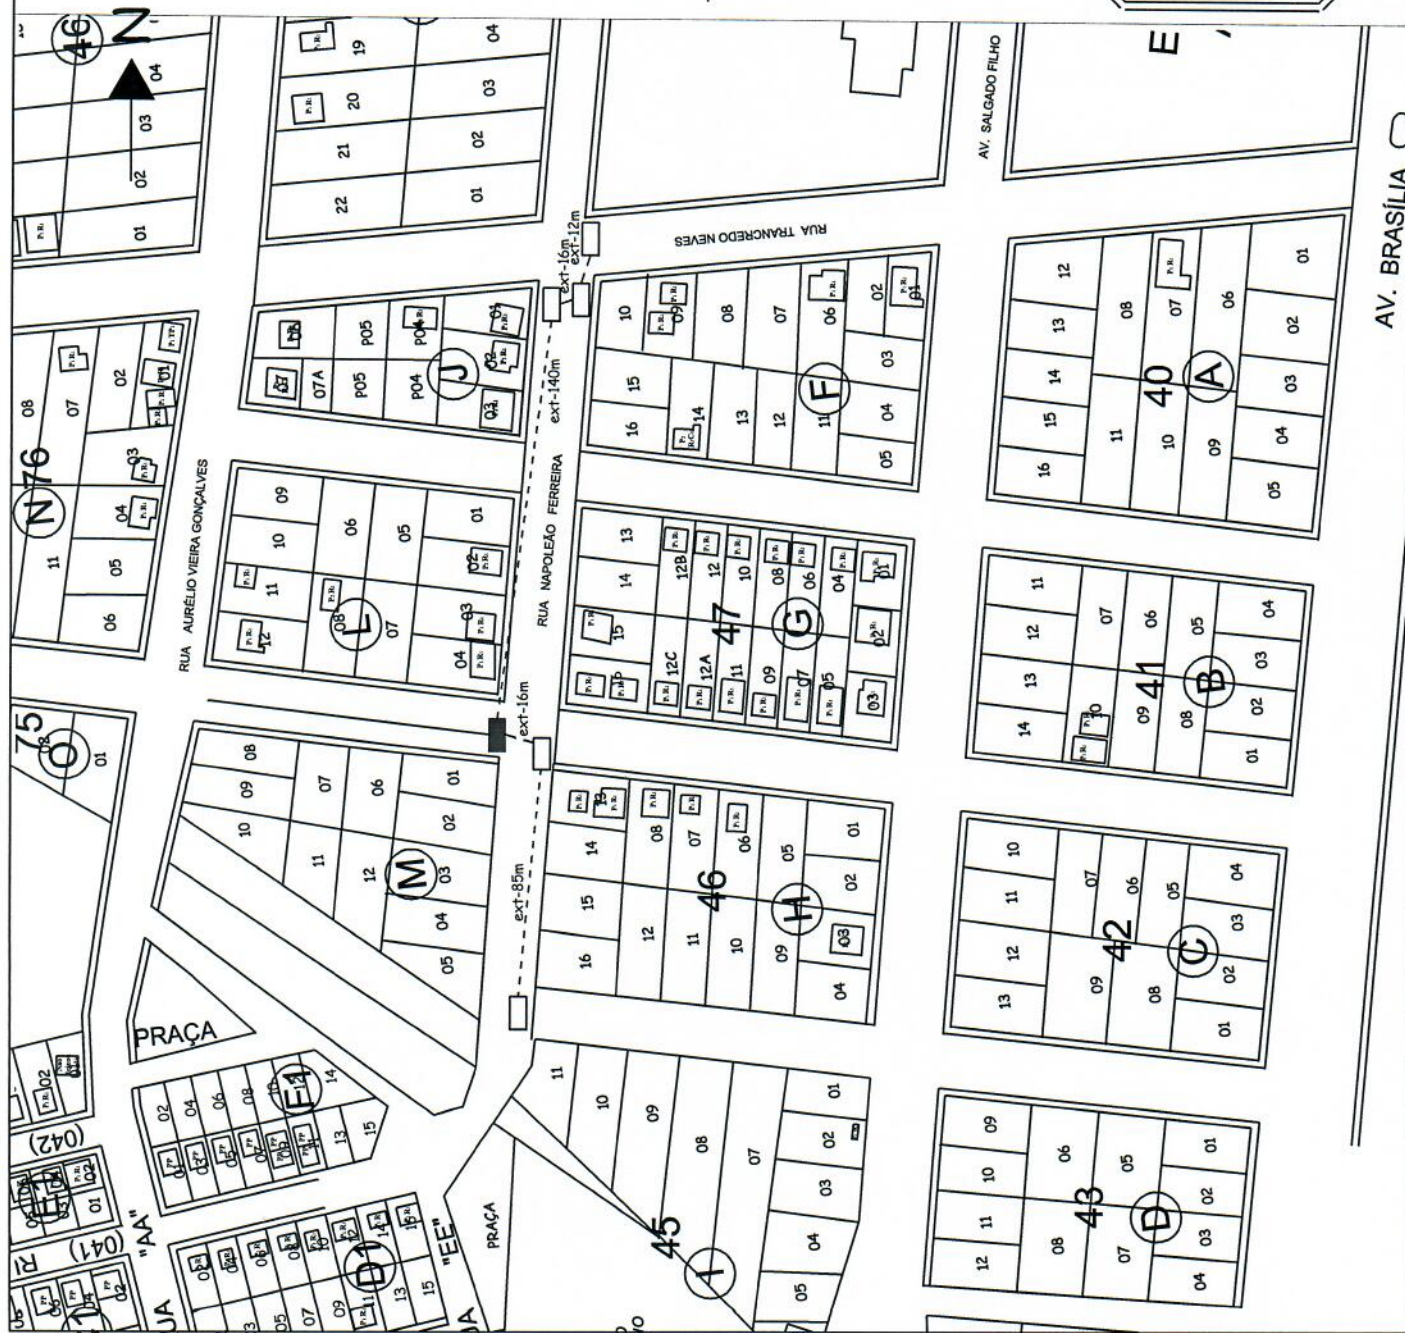

DETALHES

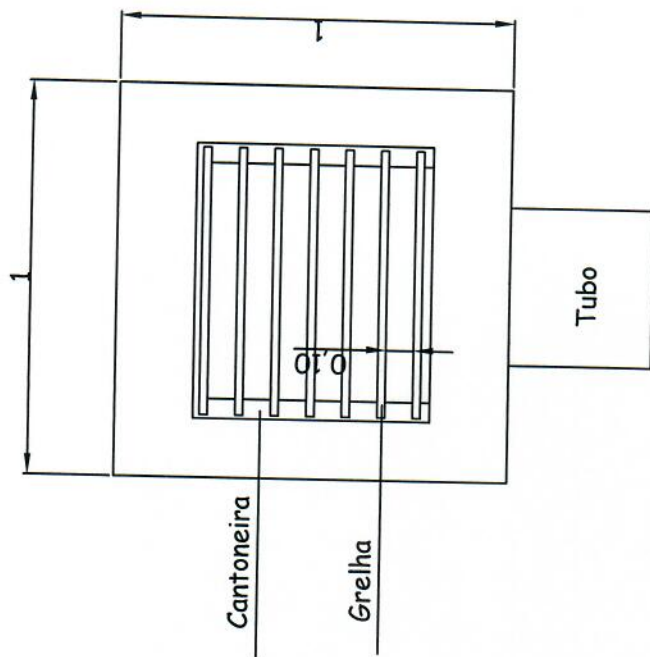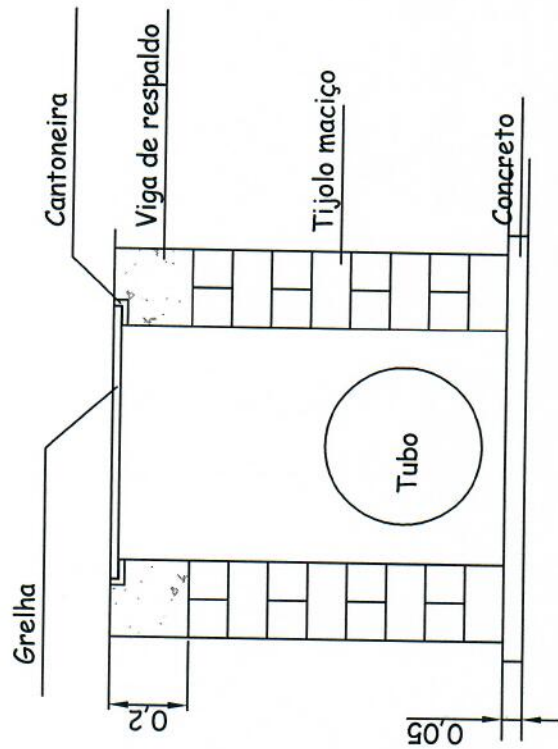

Alessandra Maioli
Eng. Civil
CREA 111718

TÍTULO: Pavimentação

OBRA: Rua Dário Nunes dos Santos - Operário

PROPRIETÁRIO: Pref. Municipal de Barracão

Proprietário: PREFEITURA DE BARRACÃO

Responsável: ALESSANDRA MAIOLI

Engenheira Civil

CREA 111718-D

Data: setembro 2019

Escala:

Área Total:

Perímetro:

D2