


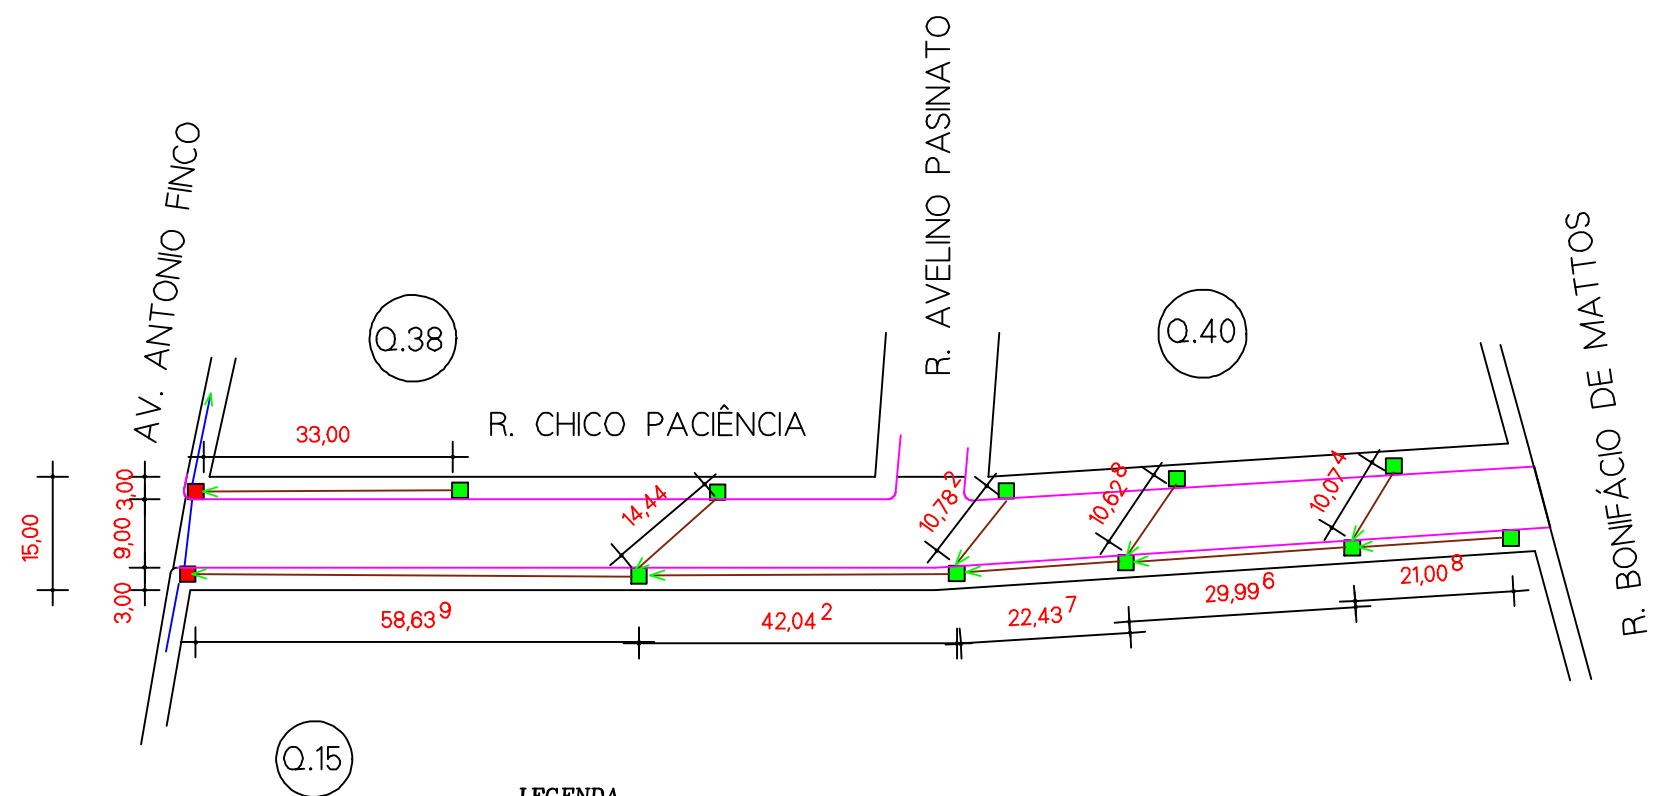

LEGENDA

- TUBULAÇÃO A EXECUTAR DIÂMETRO 400mm = 250,00 m
- BOCA DE LOBO A EXECUTAR (VER DETALHE) = 10 UNIDADES
- BOCA DE LOBO EXISTENTE
- REDE PLUVIAL EXISTENTE

ESC. 1:1.000