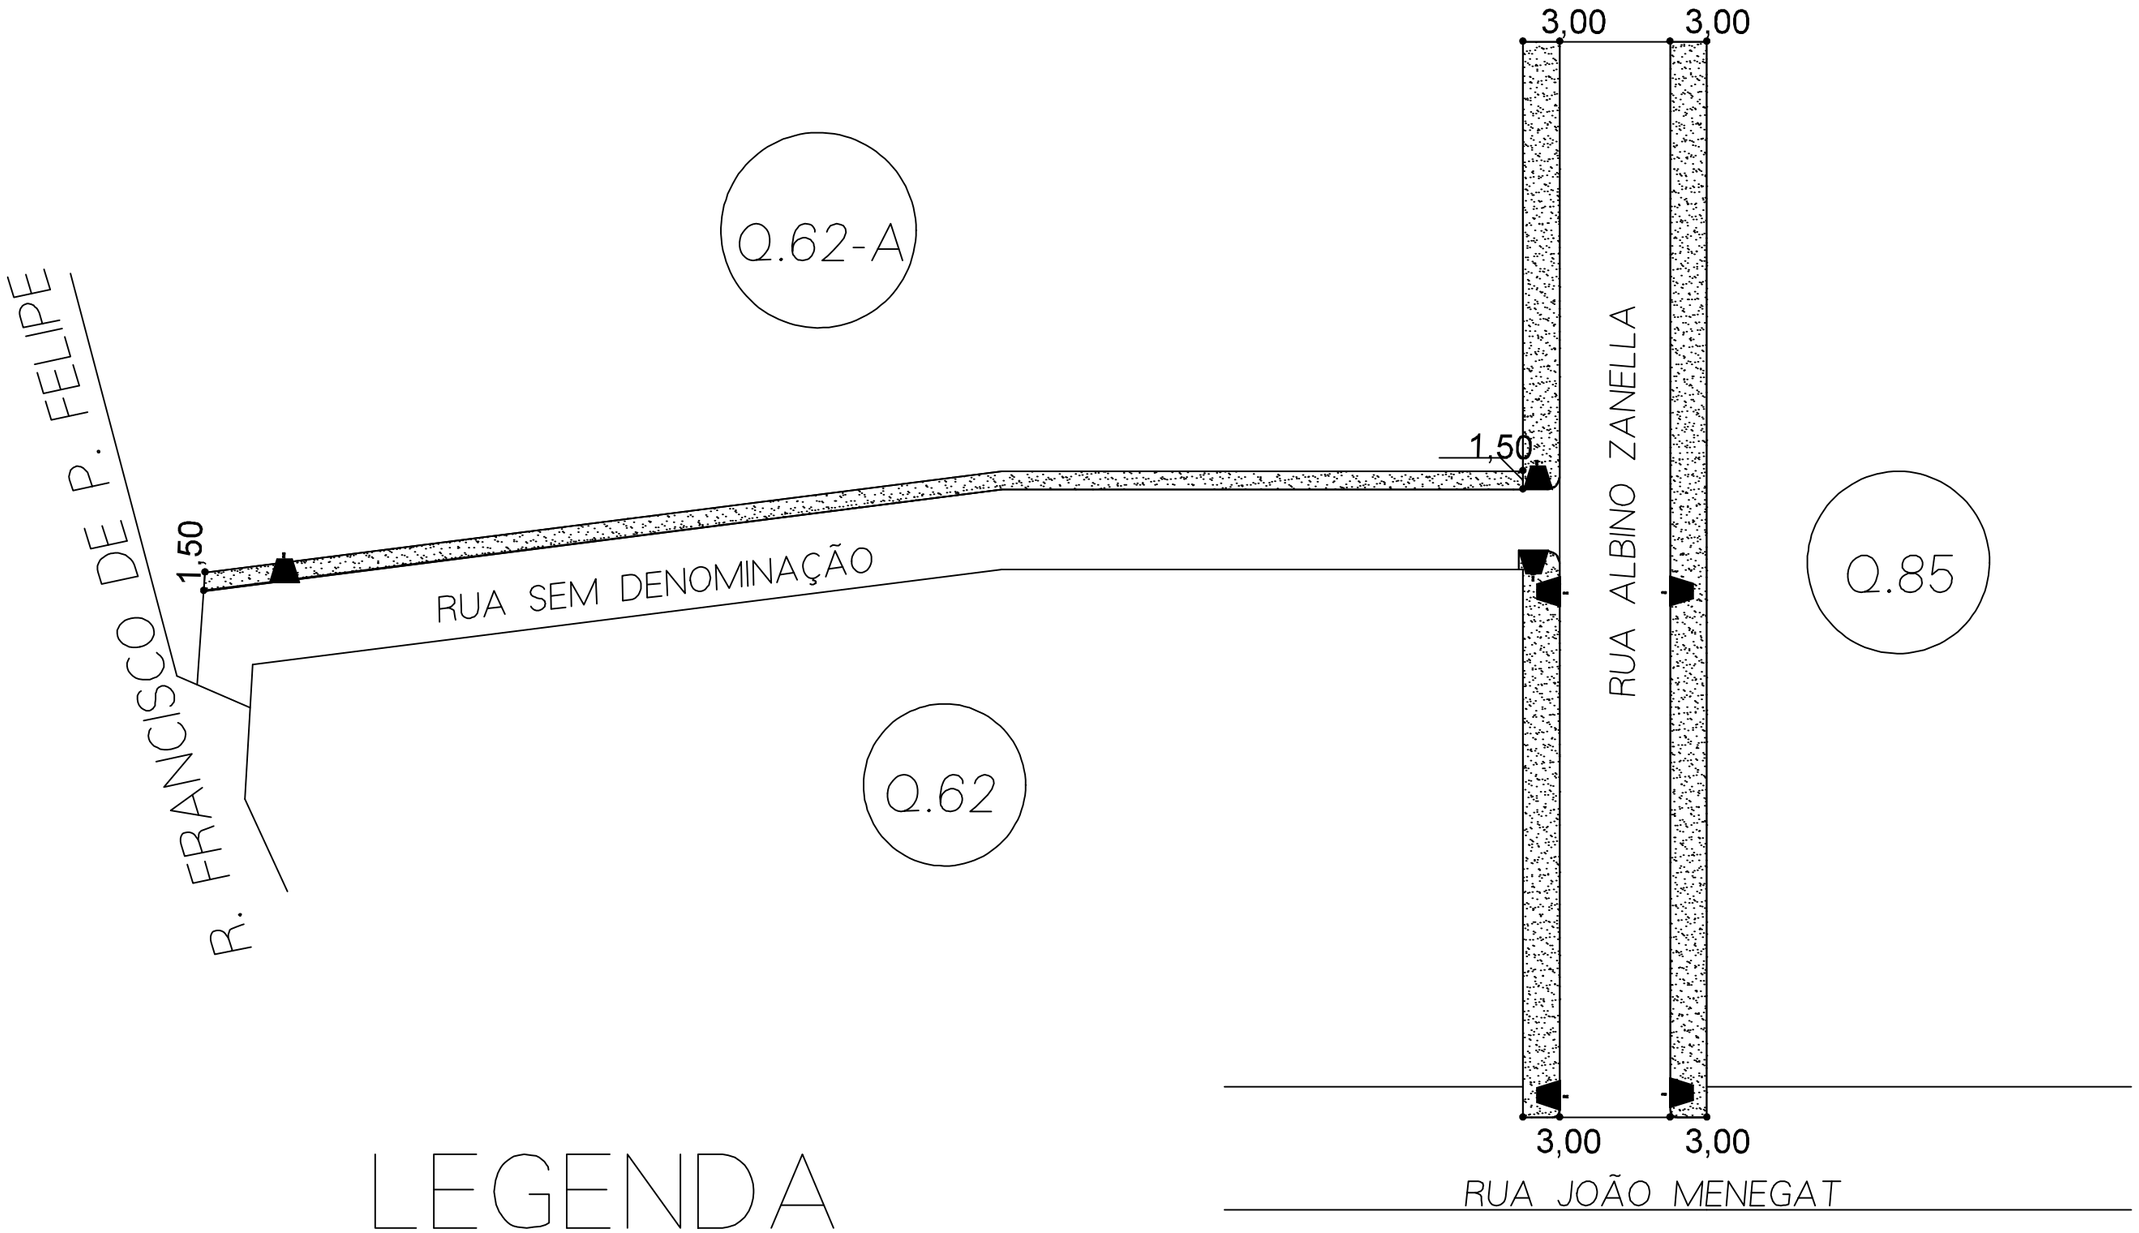

LEGENDA

PASSEIO EM CONCRETO RUA ALBINO ZANELA = 510,91m²

PASSEIO EM CONCRETO RUA SEM DENOMINAÇÃO = 161,29m²

PNE RAMPA PNE