




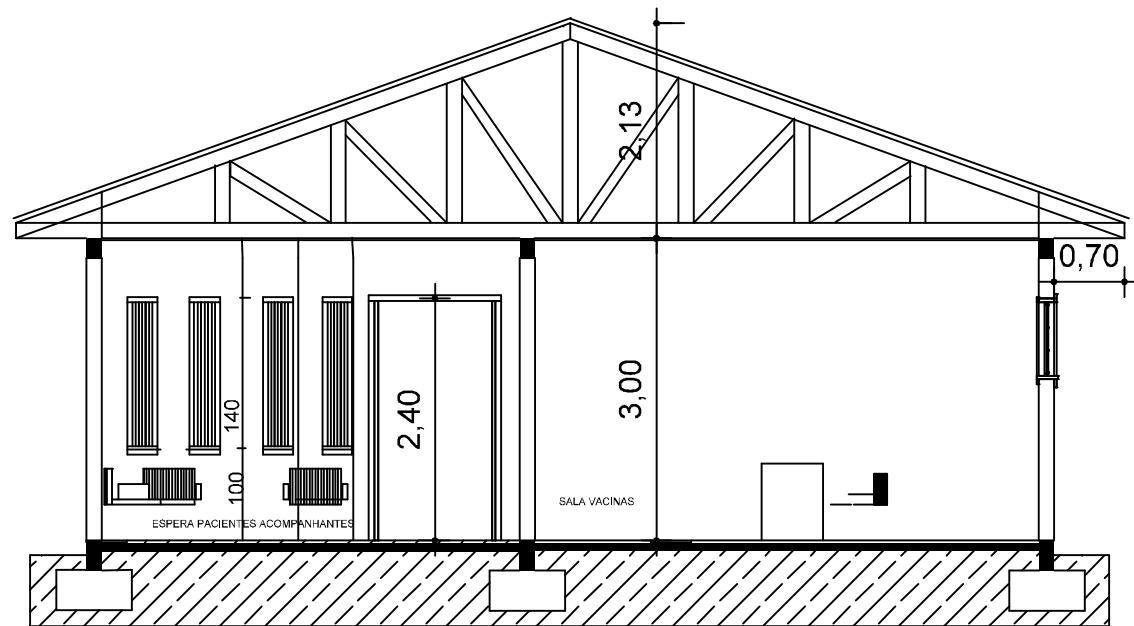

CORTE AB

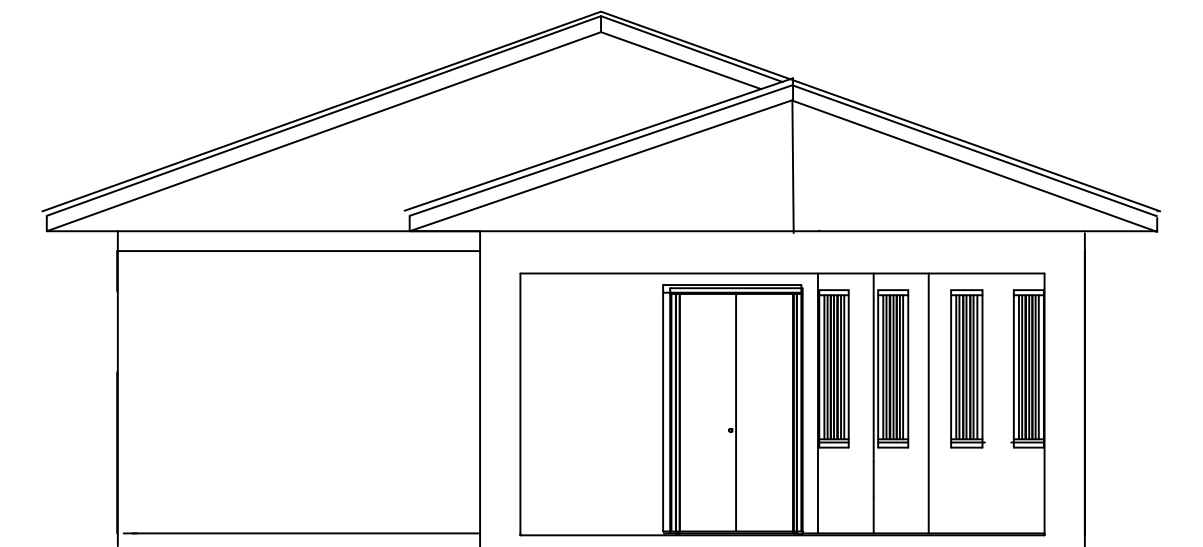

FACHADA

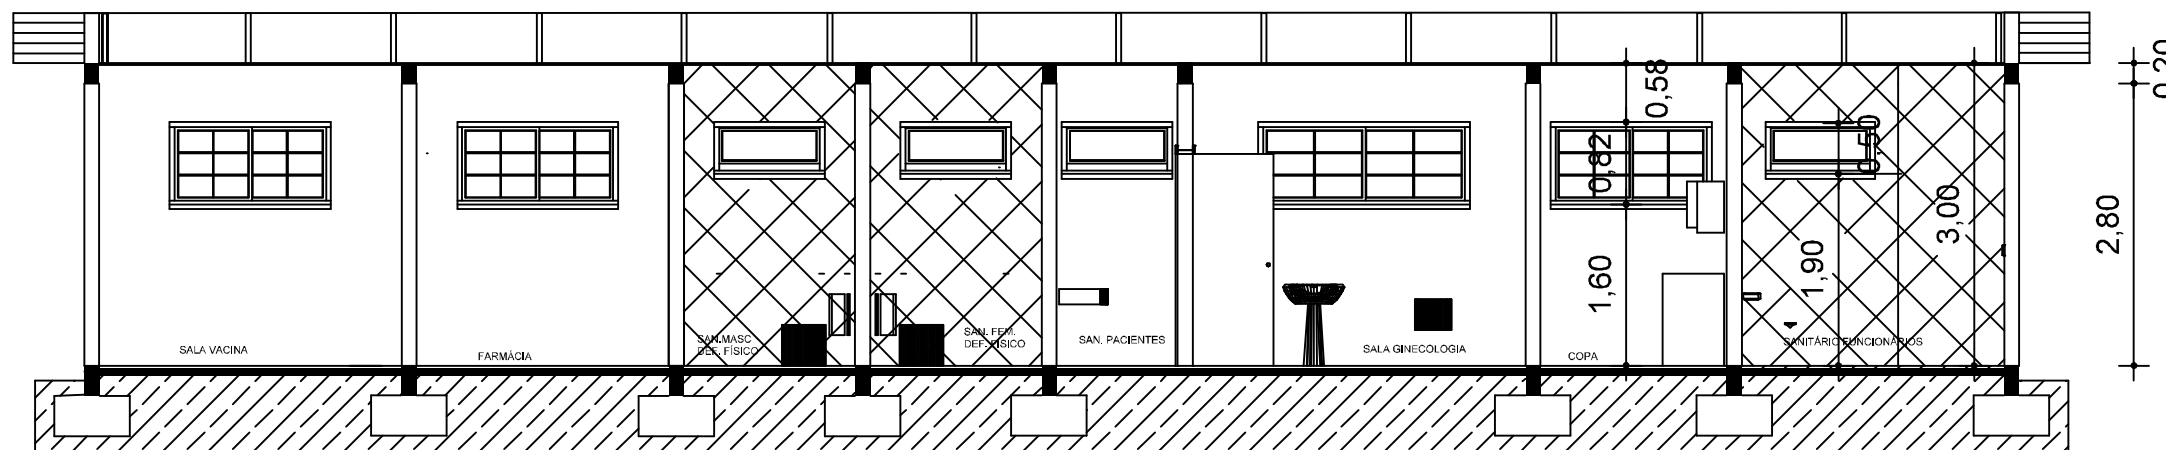

CORTE AB

DATA fevereiro 2015

PROJETO ARQUITETÔNICO			
	RESP. TÉCNICO	CLAUDIO ANTONIO PERUZZOLO ENG. CIVIL CREA 60.388-D PK@ENGENHARIA@OURONETONLINE.COM.BR F 99739716	
		ESCALA	1 : 75
PROPRIETÁRIO DA OBRA	PREF. MUN. VALCIR DOMINGOS PERIN em exerc.	DESENHO	PK
ENDEREÇO DA OBRA	R. LUIZ JOSE PRIAMO, SÃO JOSE DO OURO/RS	FRANCHA	02
			ÁREA 200,94m²
CORTES E FACHADA			