PRODUCED BY AN AUTODESK EDUCATIONAL PRODUCT

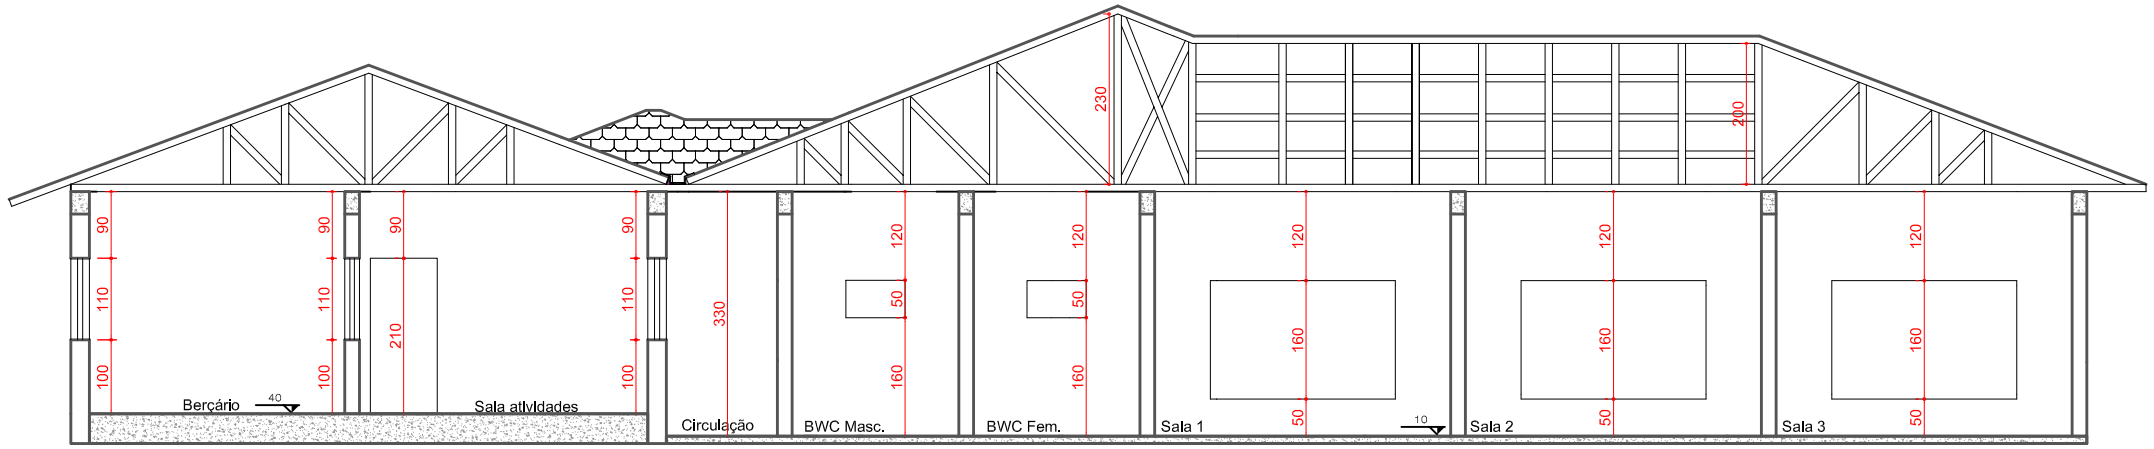

Corte AA
Esc. 1:100

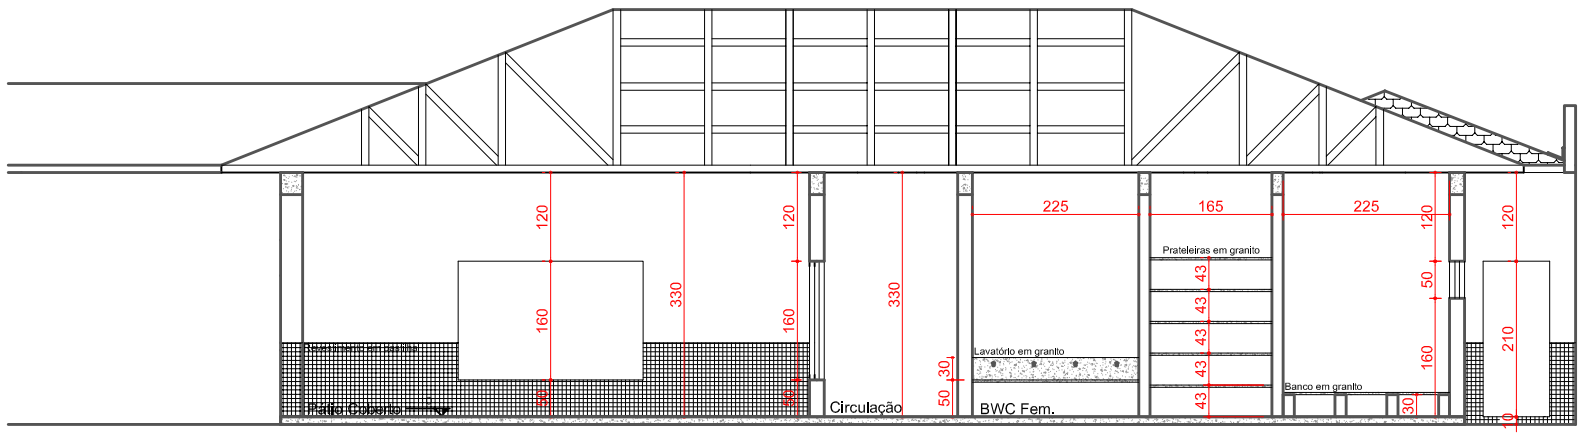

Corte BB
Esc. 1:100

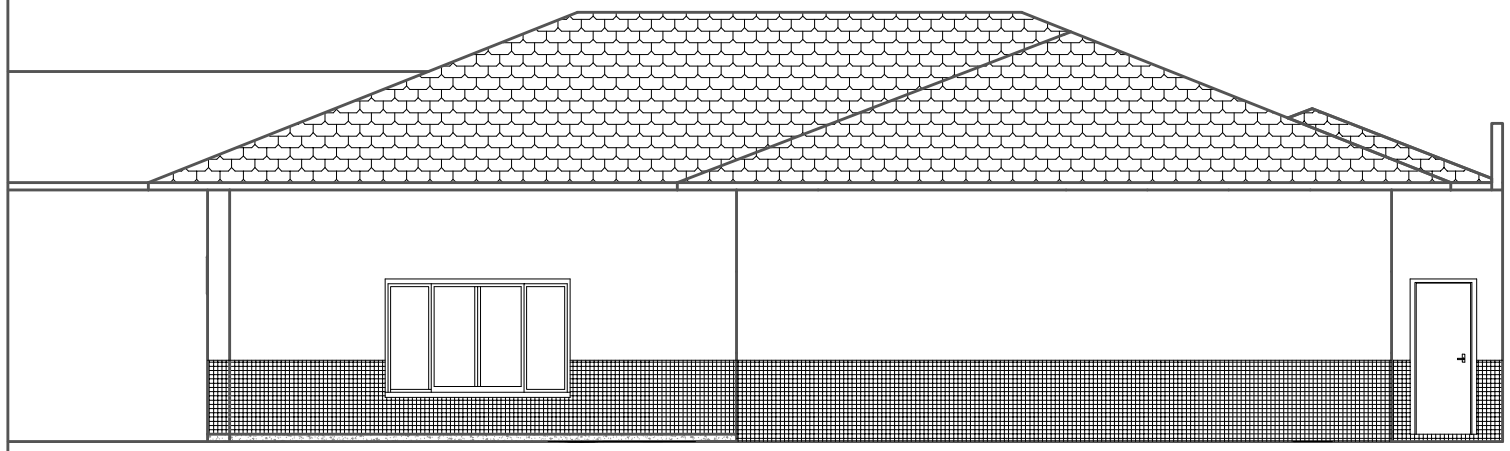

Fachada Frontal
Esc. 1:100

Serviço: PROJETO DE REFORMA E AMPLIAÇÃOCRECHE MUNICIPAL PROF. MARIA HELENA MORELO			
Endereço da Obra: RUA ANTONIO FINCO, 300, BAIRRO CENTRO, SÃO JOSÉ DO OURO/RS	Data: MARÇO 2015	Descrição: - Cortes; - Fachada frontal.	Prancha: 02/03
Proprietário: Prefeitura Municipal São José Do Ouro	Área Total: 260,25 m²		Projeto: ARQ.
Responsável Técnico Projeto: Eng. Civil Vinícius D. Flores Crea/SC 118.742-1	Escala: Indicada		

DIREITOS AUTORAIS RESERVADOS. - DECRETO FEDERAL Nº 23.569 DE 11/12/1933. - LEI FEDERAL Nº 5.194 DE 24/12/1966. - LEI FEDERAL Nº 5.988/73. (REGULAMENTA O DIREITO AUTORAL)

PRODUCED BY AN AUTODESK EDUCATIONAL PRODUCT
PRODUCED BY AN AUTODESK EDUCATIONAL PRODUCT
PRODUCED BY AN AUTODESK EDUCATIONAL PRODUCT