



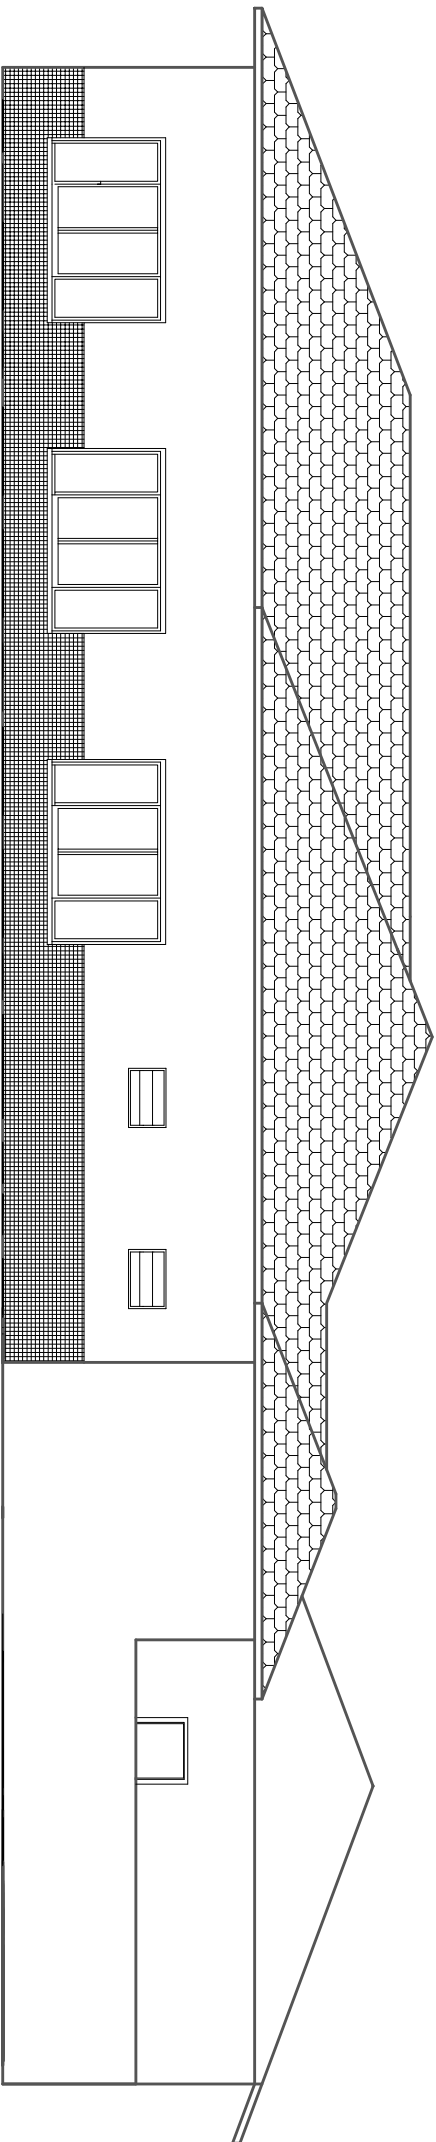


Fachada Lateral Direita

Esc. 1:100

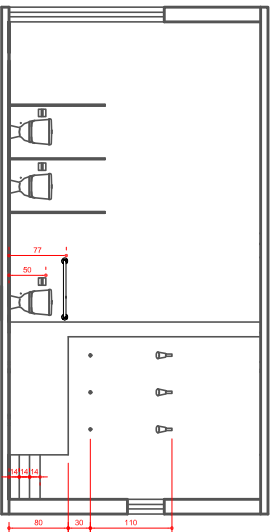


Vista banheiros

Esc. 1:100

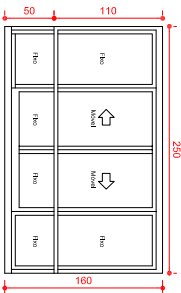


Vista janelas salas de aula e circulação

Esc. 1:75

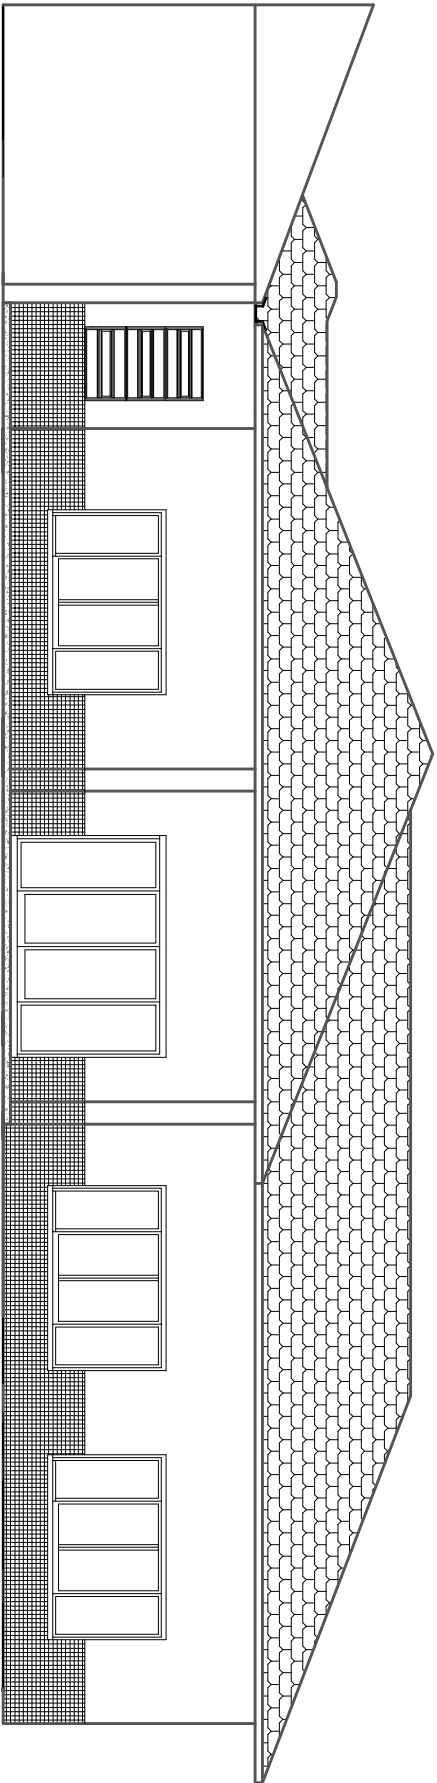


Fachada Lateral Esquerda

Esc. 1:100

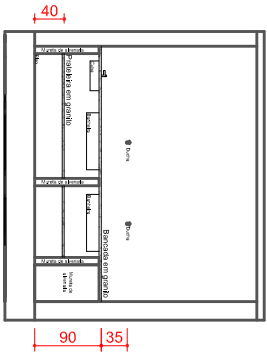


Vista fraldário

Esc. 1:100

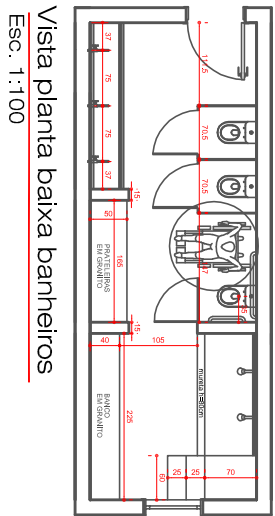


Vista planta baixa banheiros

Esc. 1:100

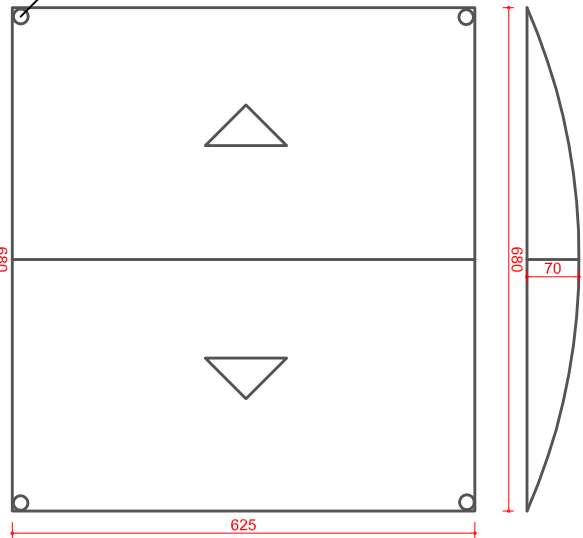


Vista toldo de lona à construir

Esc. 1:100

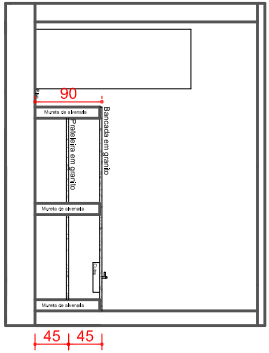

Vista sala atividades

Esc. 1:100

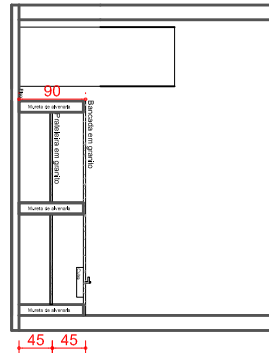

Vista bancada sala 1, 2 e 3

Esc. 1:100

Serviço: PROJETO DE REFORMA E AMPLIAÇÃOCRECHE MUNICIPAL PROF. MARIA HELENA MORELO			
Endereço da obra: RUA ANTONIO FINCO, 300, BAIRRO CENTRO, SÃO JOSÉ DO OURO/RS		Data: MARÇO 2015	
Proprietário: PREFEITURA MUNICIPAL SÃO JOSÉ DO OURO		Área total: 260,25 m²	
Direitos autorais DESENHO ARQUITETONICO Nº 23.549 DE 11/12/1993. - Lei Federal Nº 5.194, DE 24/12/1966. - Lei Federal Nº 5.988/73. (REGULAMEN A O DIREITO AUTOGAL)		Descrição: - CORTES; - FACHADA FRONTAL; - VISTAS.	
Responsável Técnico Projeto: ENG. CIVIL VINÍCIUS D. FLORES CREA/SC 118.742-1		Escala: INDICADA	
		Projeto: 03 /03	
		ARQ.	