



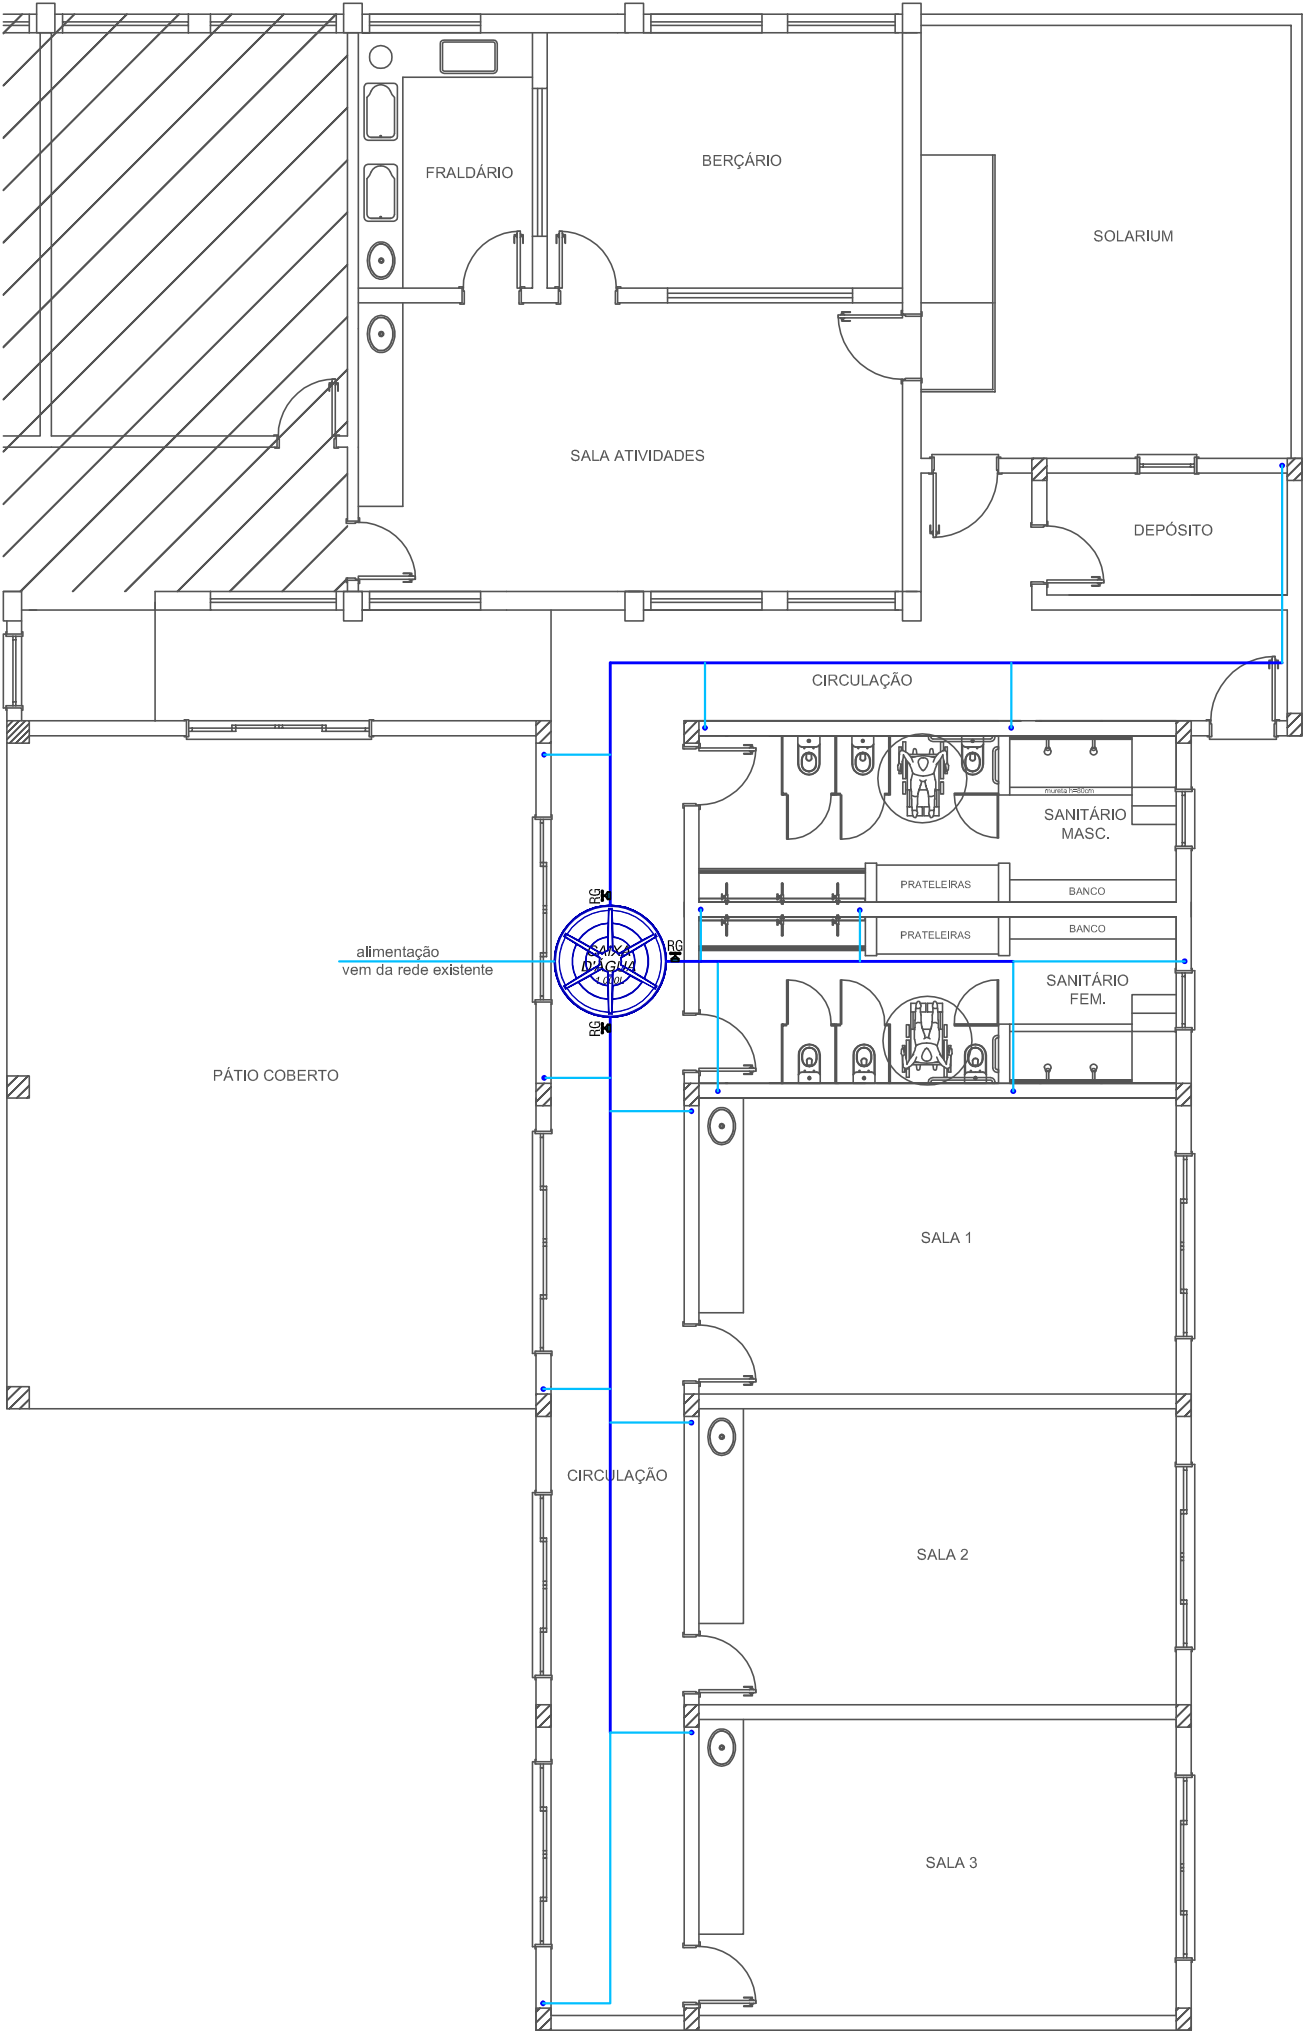

LEGENDA PROJETO HIDRÁULICO:	
HIDRÔMETRO	
T.J - TORNEIRA DE JARDIM	
PA - PONTO FUTURO D'ÁGUA	
TUBULAÇÃO DE ÁGUA FRIA Ø 32mm	
TUBULAÇÃO DE ÁGUA FRIA Ø 25mm	
TUBULAÇÃO ÁGUA QUENTE Ø 32mm	
TUBULAÇÃO ÁGUA QUENTE Ø 25mm	
TUBULAÇÃO ÁGUA CISTERNA Ø 25mm	

Barriete

Esc. 1:100

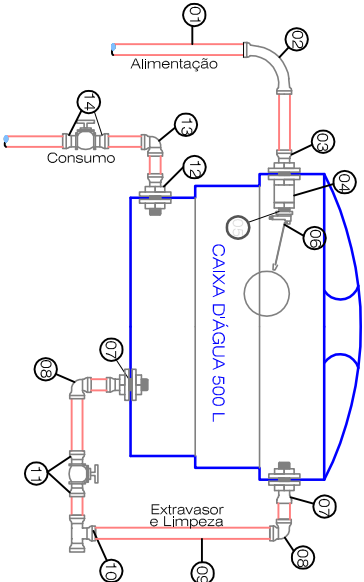

Detalhe caixa d'água

Sem escala

RELAÇÃO DE MATERIAS:

- 1 - TUBO SOLDÁVEL 25mm.
- 2 - CURVA 90° SOLDÁVEL 25mm
- 3 - ADAPTADOR SOLDÁVEL C/ FLANGES LIVRES PARA CAIXA D'ÁGUA 25mm x 1"
- 4 - LUVA ROSCÁVEL 3/4".
- 5 - REDUÇÃO ROSCÁVEL 3/4" x 1/2".
- 6 - TORNEIRA-BOIA 1/2".
- 7 - ADAPTADOR SOLDÁVEL C/ FLANGES LIVRES PARA CAIXA D'ÁGUA 25 mm
- 8 - JOELHO SOLDÁVEL 25 mm
- 9 - TUBO SOLDÁVEL 25 mm
- 10 - TE SOLDÁVEL 25 mm
- 11 - ADAPTADOR SOLDÁVEL CURTO C/ BOLSA E ROSCA PARA REGISTRO 25 mm
- 12 - ADAPTADOR SOLDÁVEL C/ FLANGES LIVRES PARA CAIXA D'ÁGUA 32 mm x 1 1/4"
- 13 - JOELHO SOLDÁVEL 32 mm
- 14 - TUBO SOLDÁVEL 32 mm

SERVIÇO: PROJETO DE REFORMA E AMPLIAÇÃO CRECHE MUNICIPAL PROF. MARIA HELENA MORELO	
ENDEREÇO DA OBRA: RUA ANTONIO FINCO, 300, BAIRRO CENTRO, SÃO JOSÉ DO OURO/RS	DATA: MARÇO 2015
PRÓPRIETÁRIO: PREFEITURA MUNICIPAL SÃO JOSÉ DO OURO	ÁREA TOTAL: 260,25 m²
DIRETOS AUTORAIS DESENVOLVIDO POR Nº 23.549 DE 11/12/1993. - LEI FEDERAL Nº 5.194 DE 24/12/1966. - LEI FEDERAL Nº 5.988/73. (REGULAMEN A O DIRETO AUTORAIS)	DESCRIÇÃO: - BARRILETE; - LEGENDA.
RESPONSÁVEL TÉCNICO PROJETO: ENG. CIVIL VINÍCIUS D. FLORES CREA/SC 118.742-1	PRANCHA: 01/02
	HIDRO.