


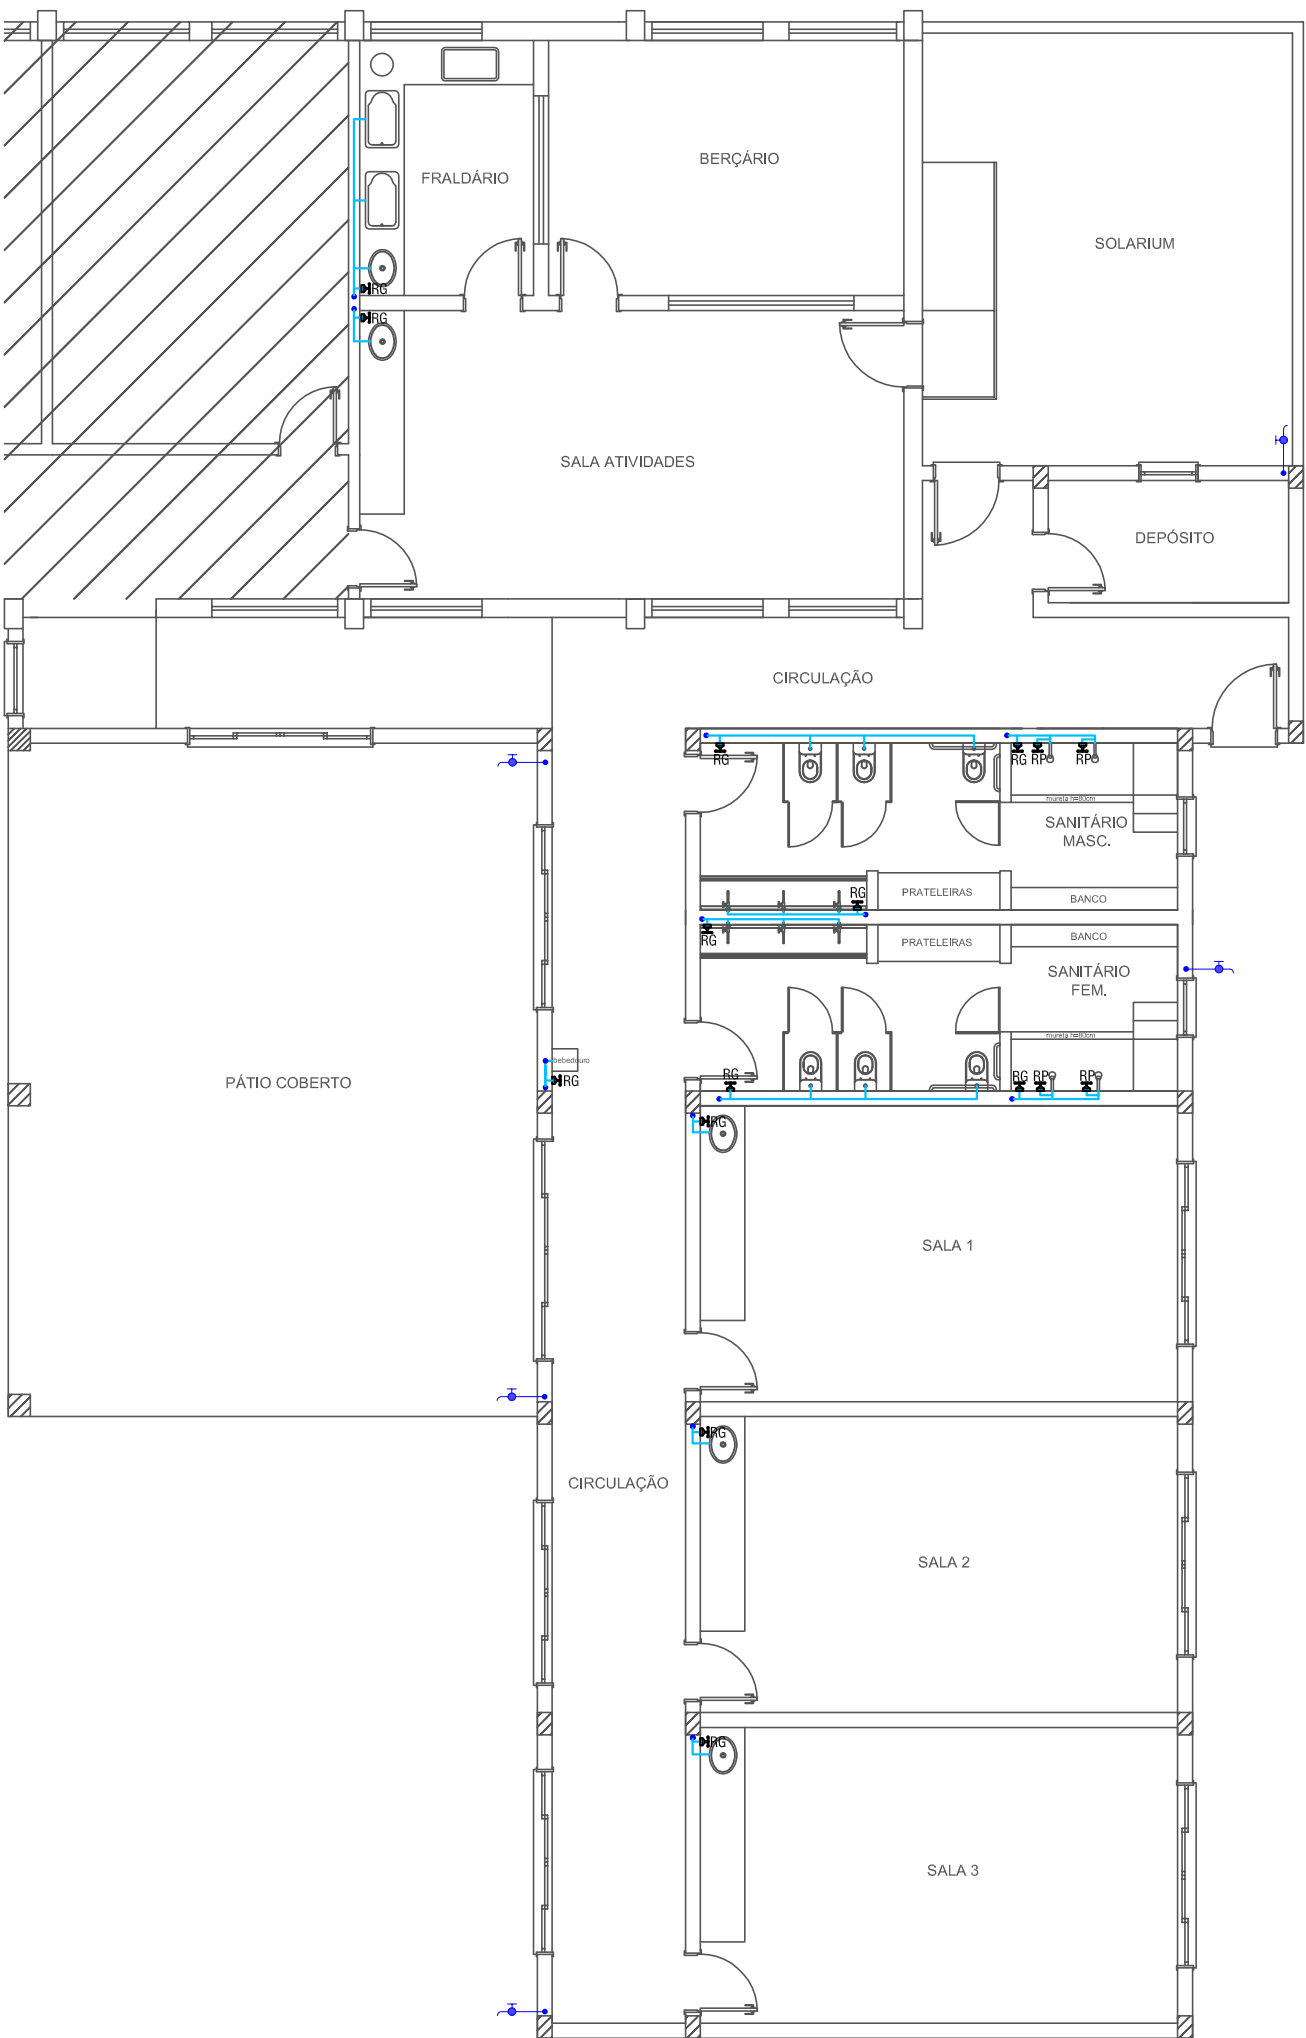

Planta baixa hidráulico
Esc. 1:100

LEGENDA PROJETO HIDRÁULICO:	
HIDRÔMETRO	
TJ - TORNEIRA DE JARDIM	
PA - PONTO FUTURO D'ÁGUA	
TUBULAÇÃO DE ÁGUA FRIA Ø 32mm	
TUBULAÇÃO DE ÁGUA FRIA Ø 25mm	
TUBULAÇÃO ÁGUA QUENTE Ø 32mm	
TUBULAÇÃO ÁGUA QUENTE Ø 25mm	
TUBULAÇÃO ÁGUA CISTERNA Ø 25mm	

SERVIÇO: PROJETO DE REFORMA E AMPLIAÇÃO PROF. MARIA HELENA MORELO			
ENDEREÇO DA OBRA: RUA ANTONIO FINCO, 300, BAIRRO CENTRO, SÃO JOSÉ DO OURO/RS	DATA: MARÇO 2015	DESCRIÇÃO: - PLANTA BAIXA HIDRÁULICO; - LEGENDA.	FRANCHA: 02 / 02
DIRETOS AUTORAIS DESENHOS GERAIS Nº 23.549 DE 11/12/1993. - LEI FEDERAL Nº 5.194, DE 24/12/1966. - LEI FEDERAL Nº 5.988/73. (REGULAMEN A O DIRETO AUTORAIS)	PROPRIETÁRIO: PREFEITURA MUNICIPAL SÃO JOSÉ DO OURO	ÁREA TOTAL: 260,25 m²	PROJETO: HIDRO.
RESPONSÁVEL TÉCNICO PROJETO: ENG. CIVIL VINÍCIUS D. FLORES CREA/SC 118.742-1	ESCALA: INDICADA		