


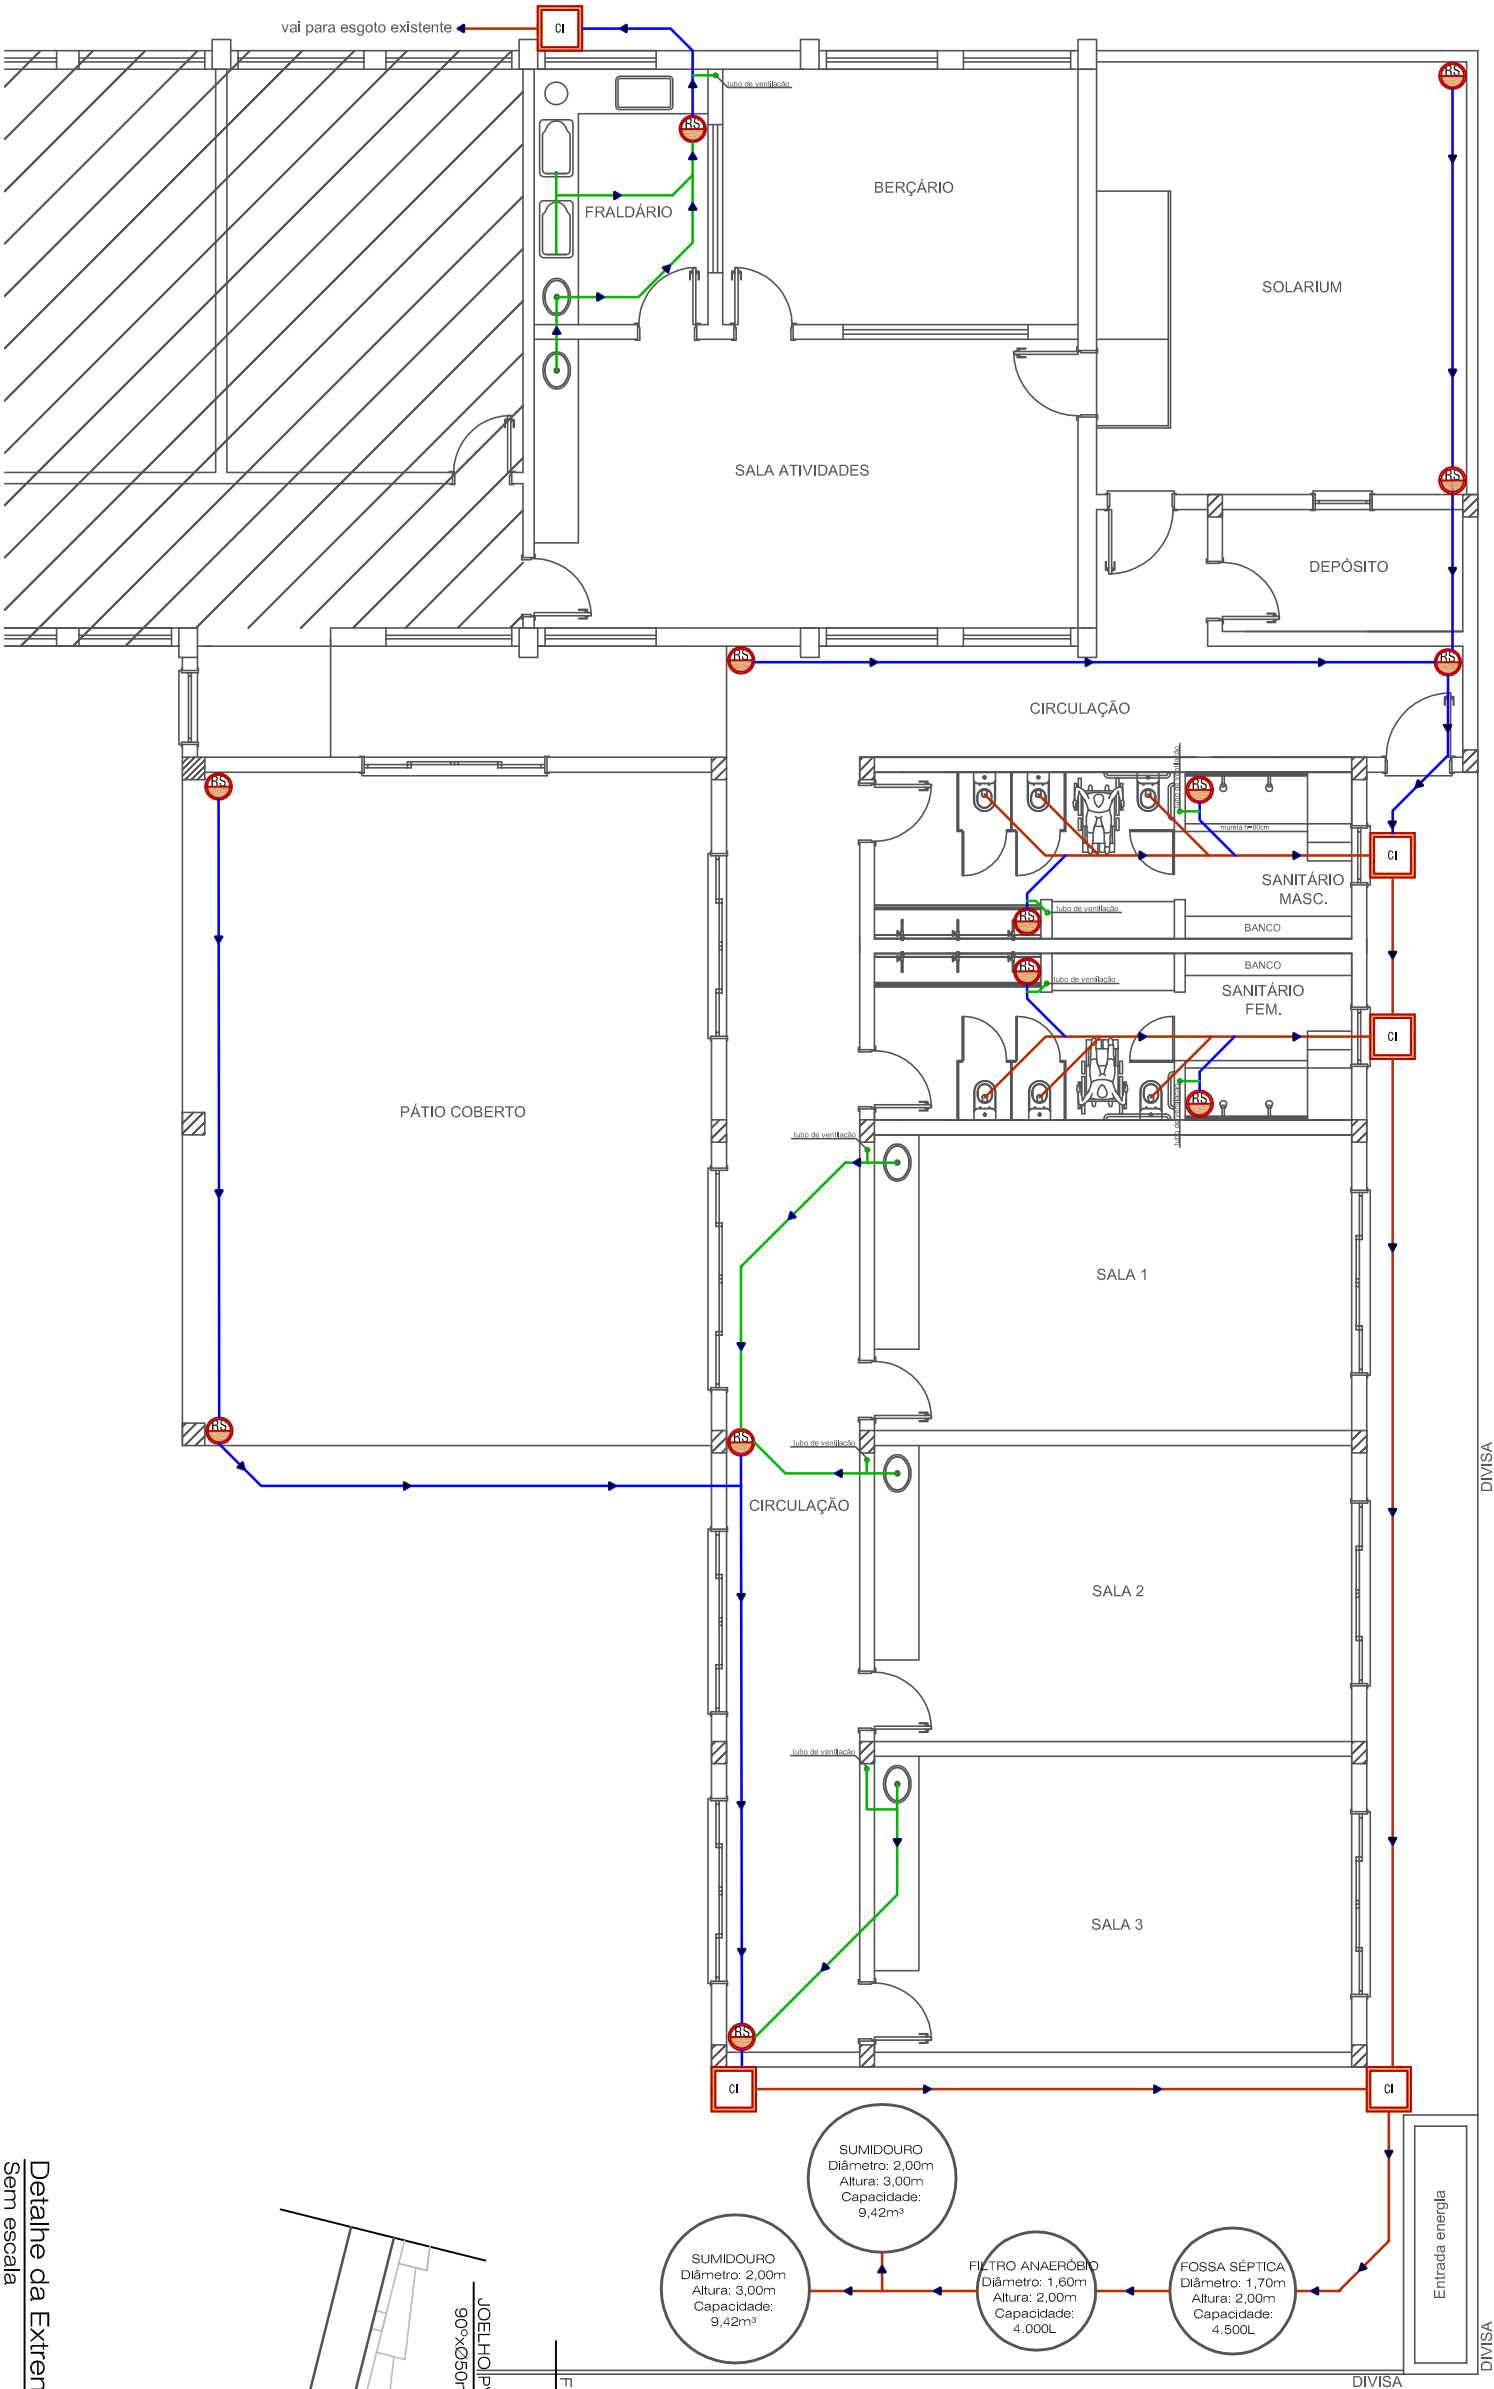

Planta baixa sanitário

Esc. 1:100

Detalhe da Extremidade da Ventilação

Sem escala

LEGENDA - Esgoto:	
CI	Caixa de inspeção 60x60 cm
CP	Caixa de inspeção pluvial 40x40 cm
CS	Caixa de gordura
RS	Rato sifonado
	Purmadra de esgoto
	Coluna pluvial
	Tubulação Esgoto Ø 100 mm
	Tubulação Esgoto Ø 75 mm
	Tubulação Esgoto Ø 50 mm
	Tubulação Pluvial
	Coluna Pluvial
	Coluna de Ventilação
	Tubo de Queda

* Todas as tubulações horizontais possuem inclinação de I = 2%

SERVIÇO:
PROJETO DE REFORMA E AMPLIAÇÃO CRECHE MUNICIPAL
PROF. MARIA HELENA MORELO

ENDEREÇO DA OBRA:
RUA ANTONIO FINCO, 300, BAIRRO CENTRO,
SÃO JOSÉ DO OURO/RS

DIRETOS AUTORAIS
DESENHOS AUTORAIS
Nº 23.549 DE
11/12/1933.
- LEI FEDERAL Nº
5.194, DE 24/12/1966.
- LEI FEDERAL Nº
5.988/73.
(REGULAMEN A O
DIREITO AUTORAIS)

PROPRIETÁRIO:
PREFEITURA MUNICIPAL SÃO JOSÉ DO OURO

RESPONSÁVEL TÉCNICO PROJETO:

ENG. CIVIL VINÍCIUS D. FLORES CREA/SC 118.742-1

DATA:
MARÇO
2015

ÁREA TOTAL:
260,25 m²

ESCALA:
INDICADA

DESCRIÇÃO:

- PLANTA BAIXA;
- LEGENDA.

FRANCHA:
01/01

PROJETO:
SANIT.