



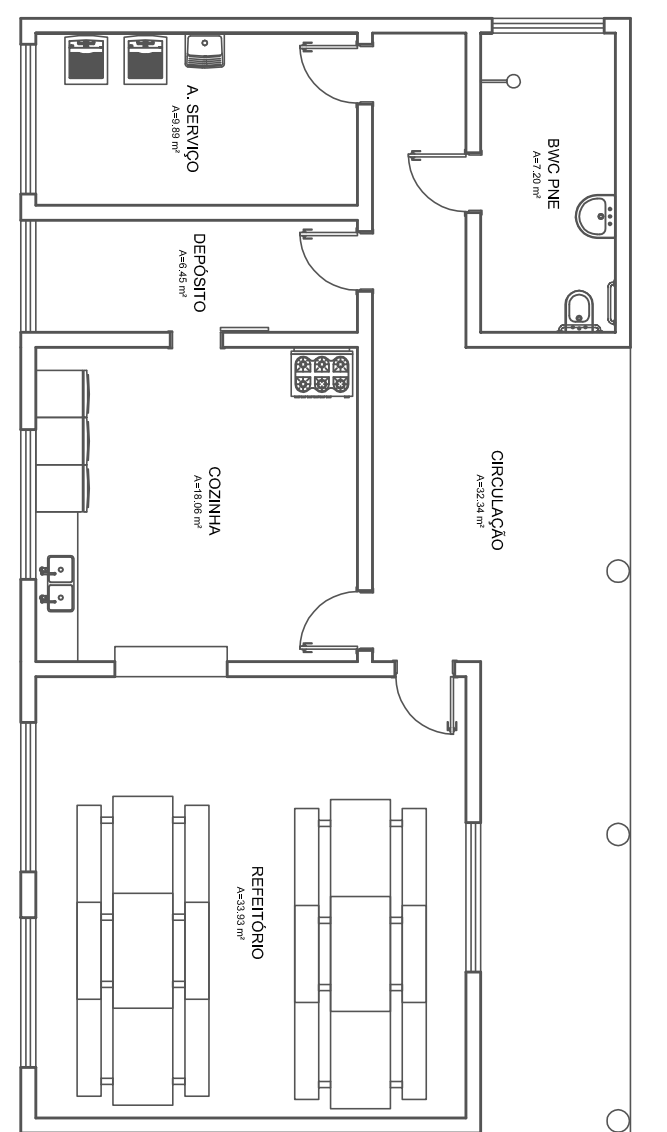

Situação Atual
Esc. 1:100

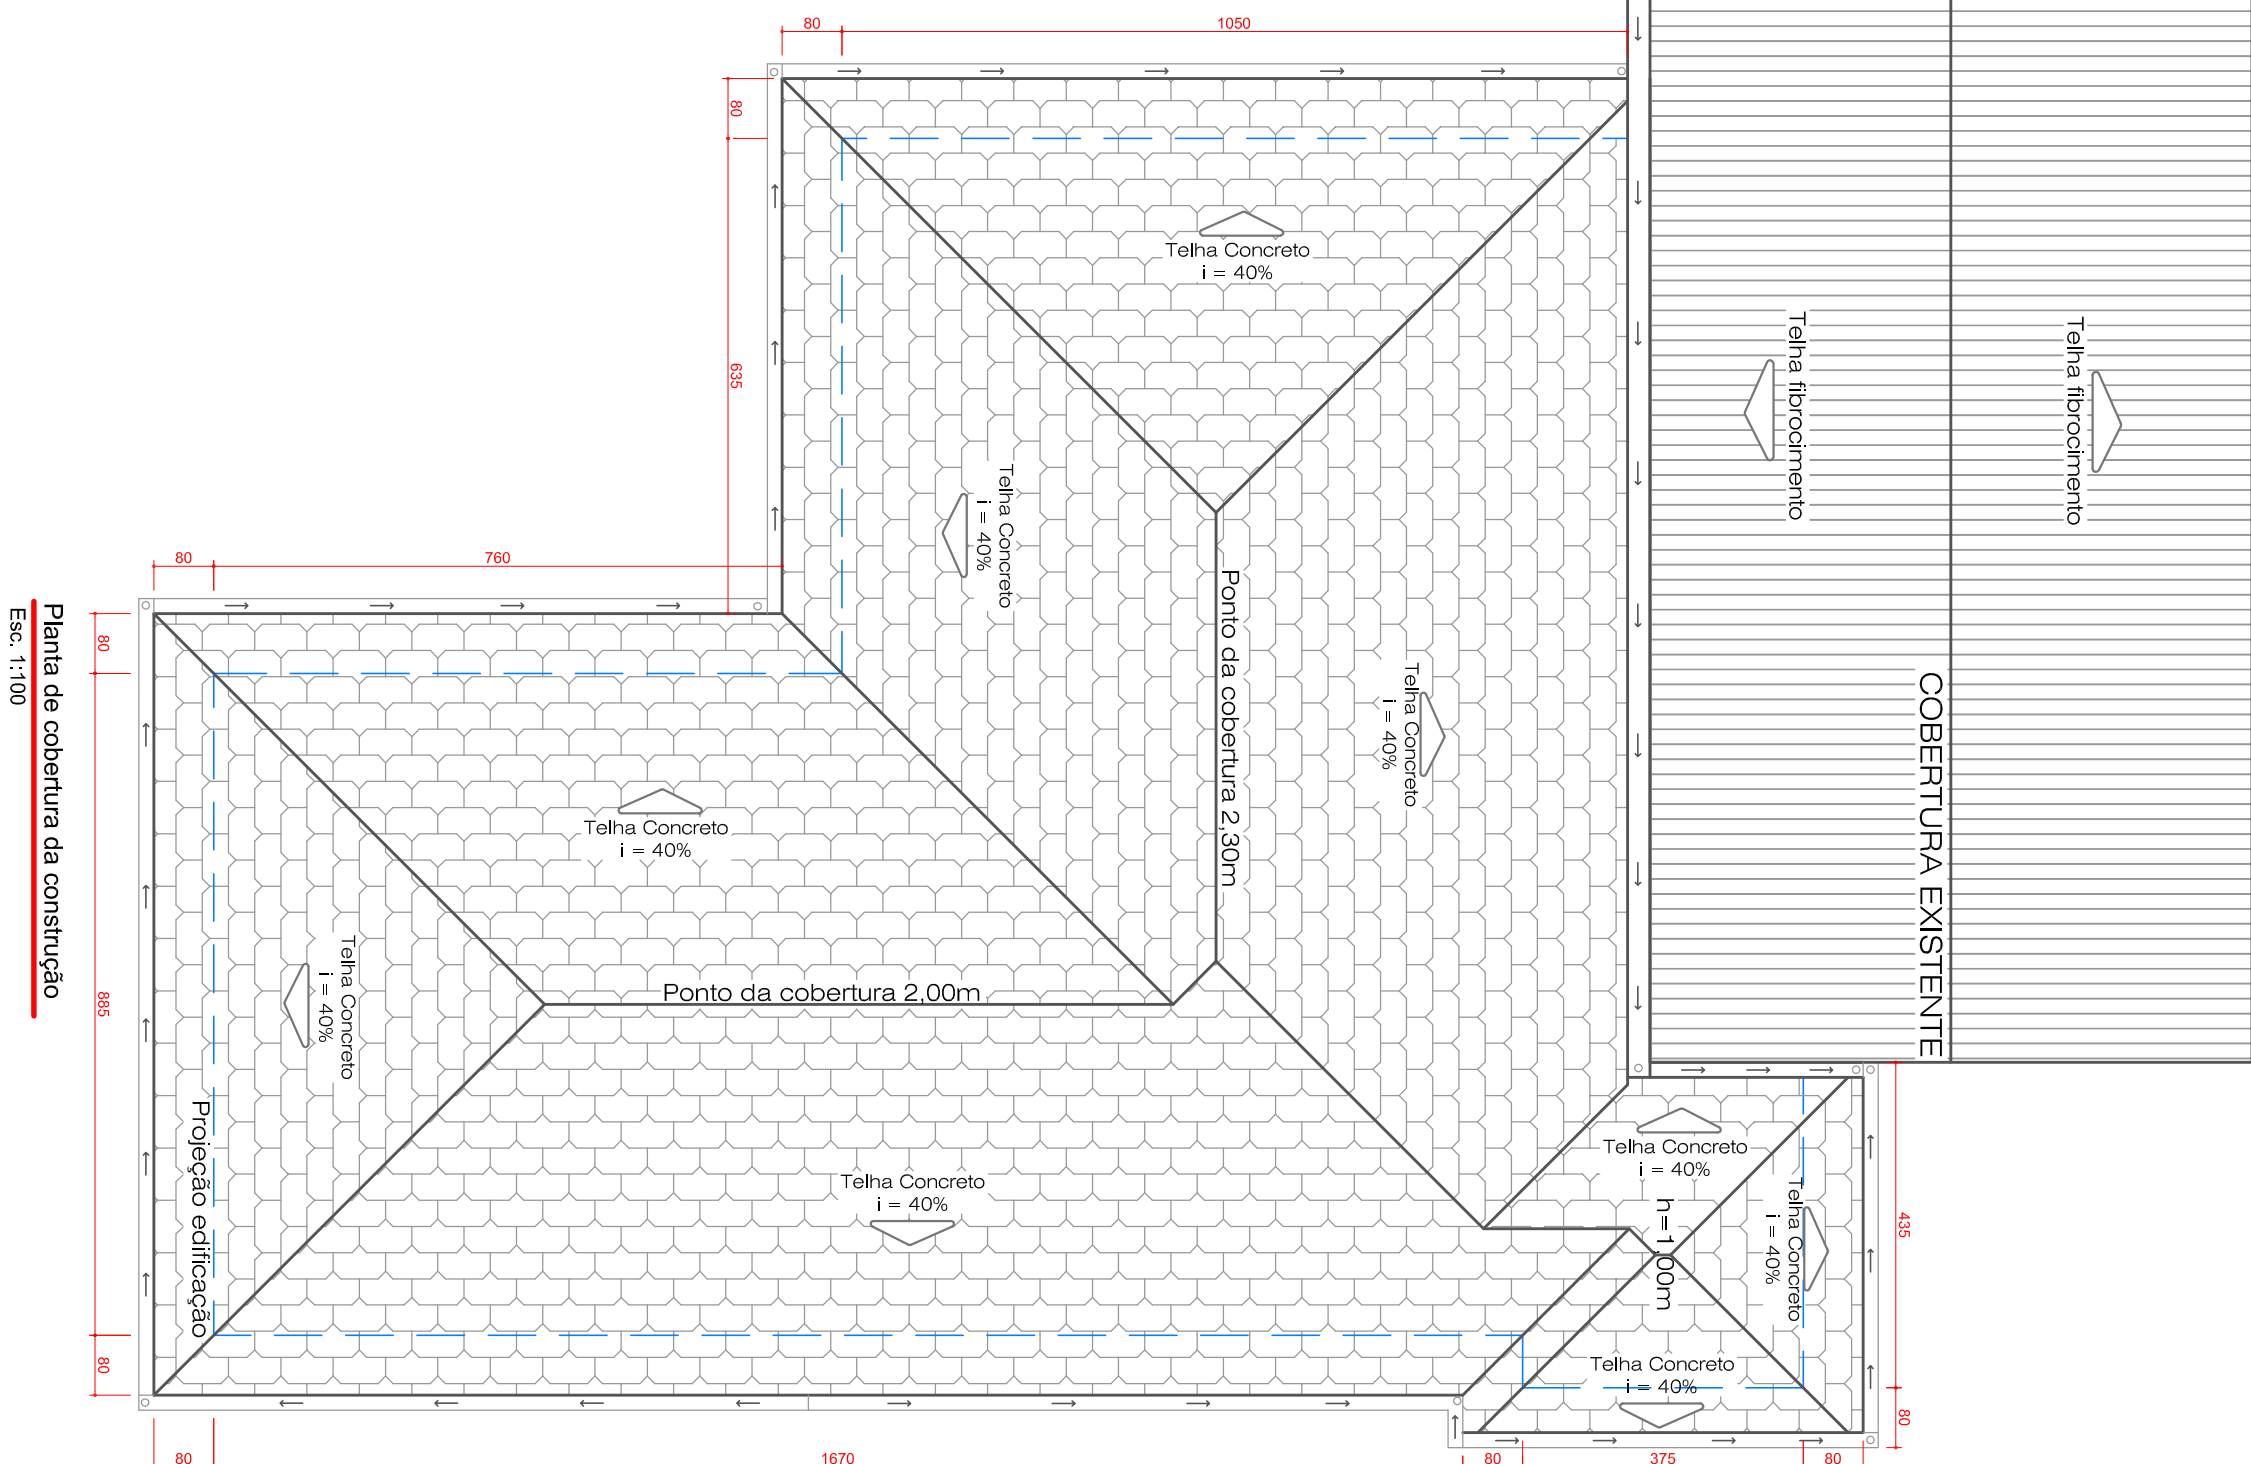

Esc. 1:100

[illegible]