


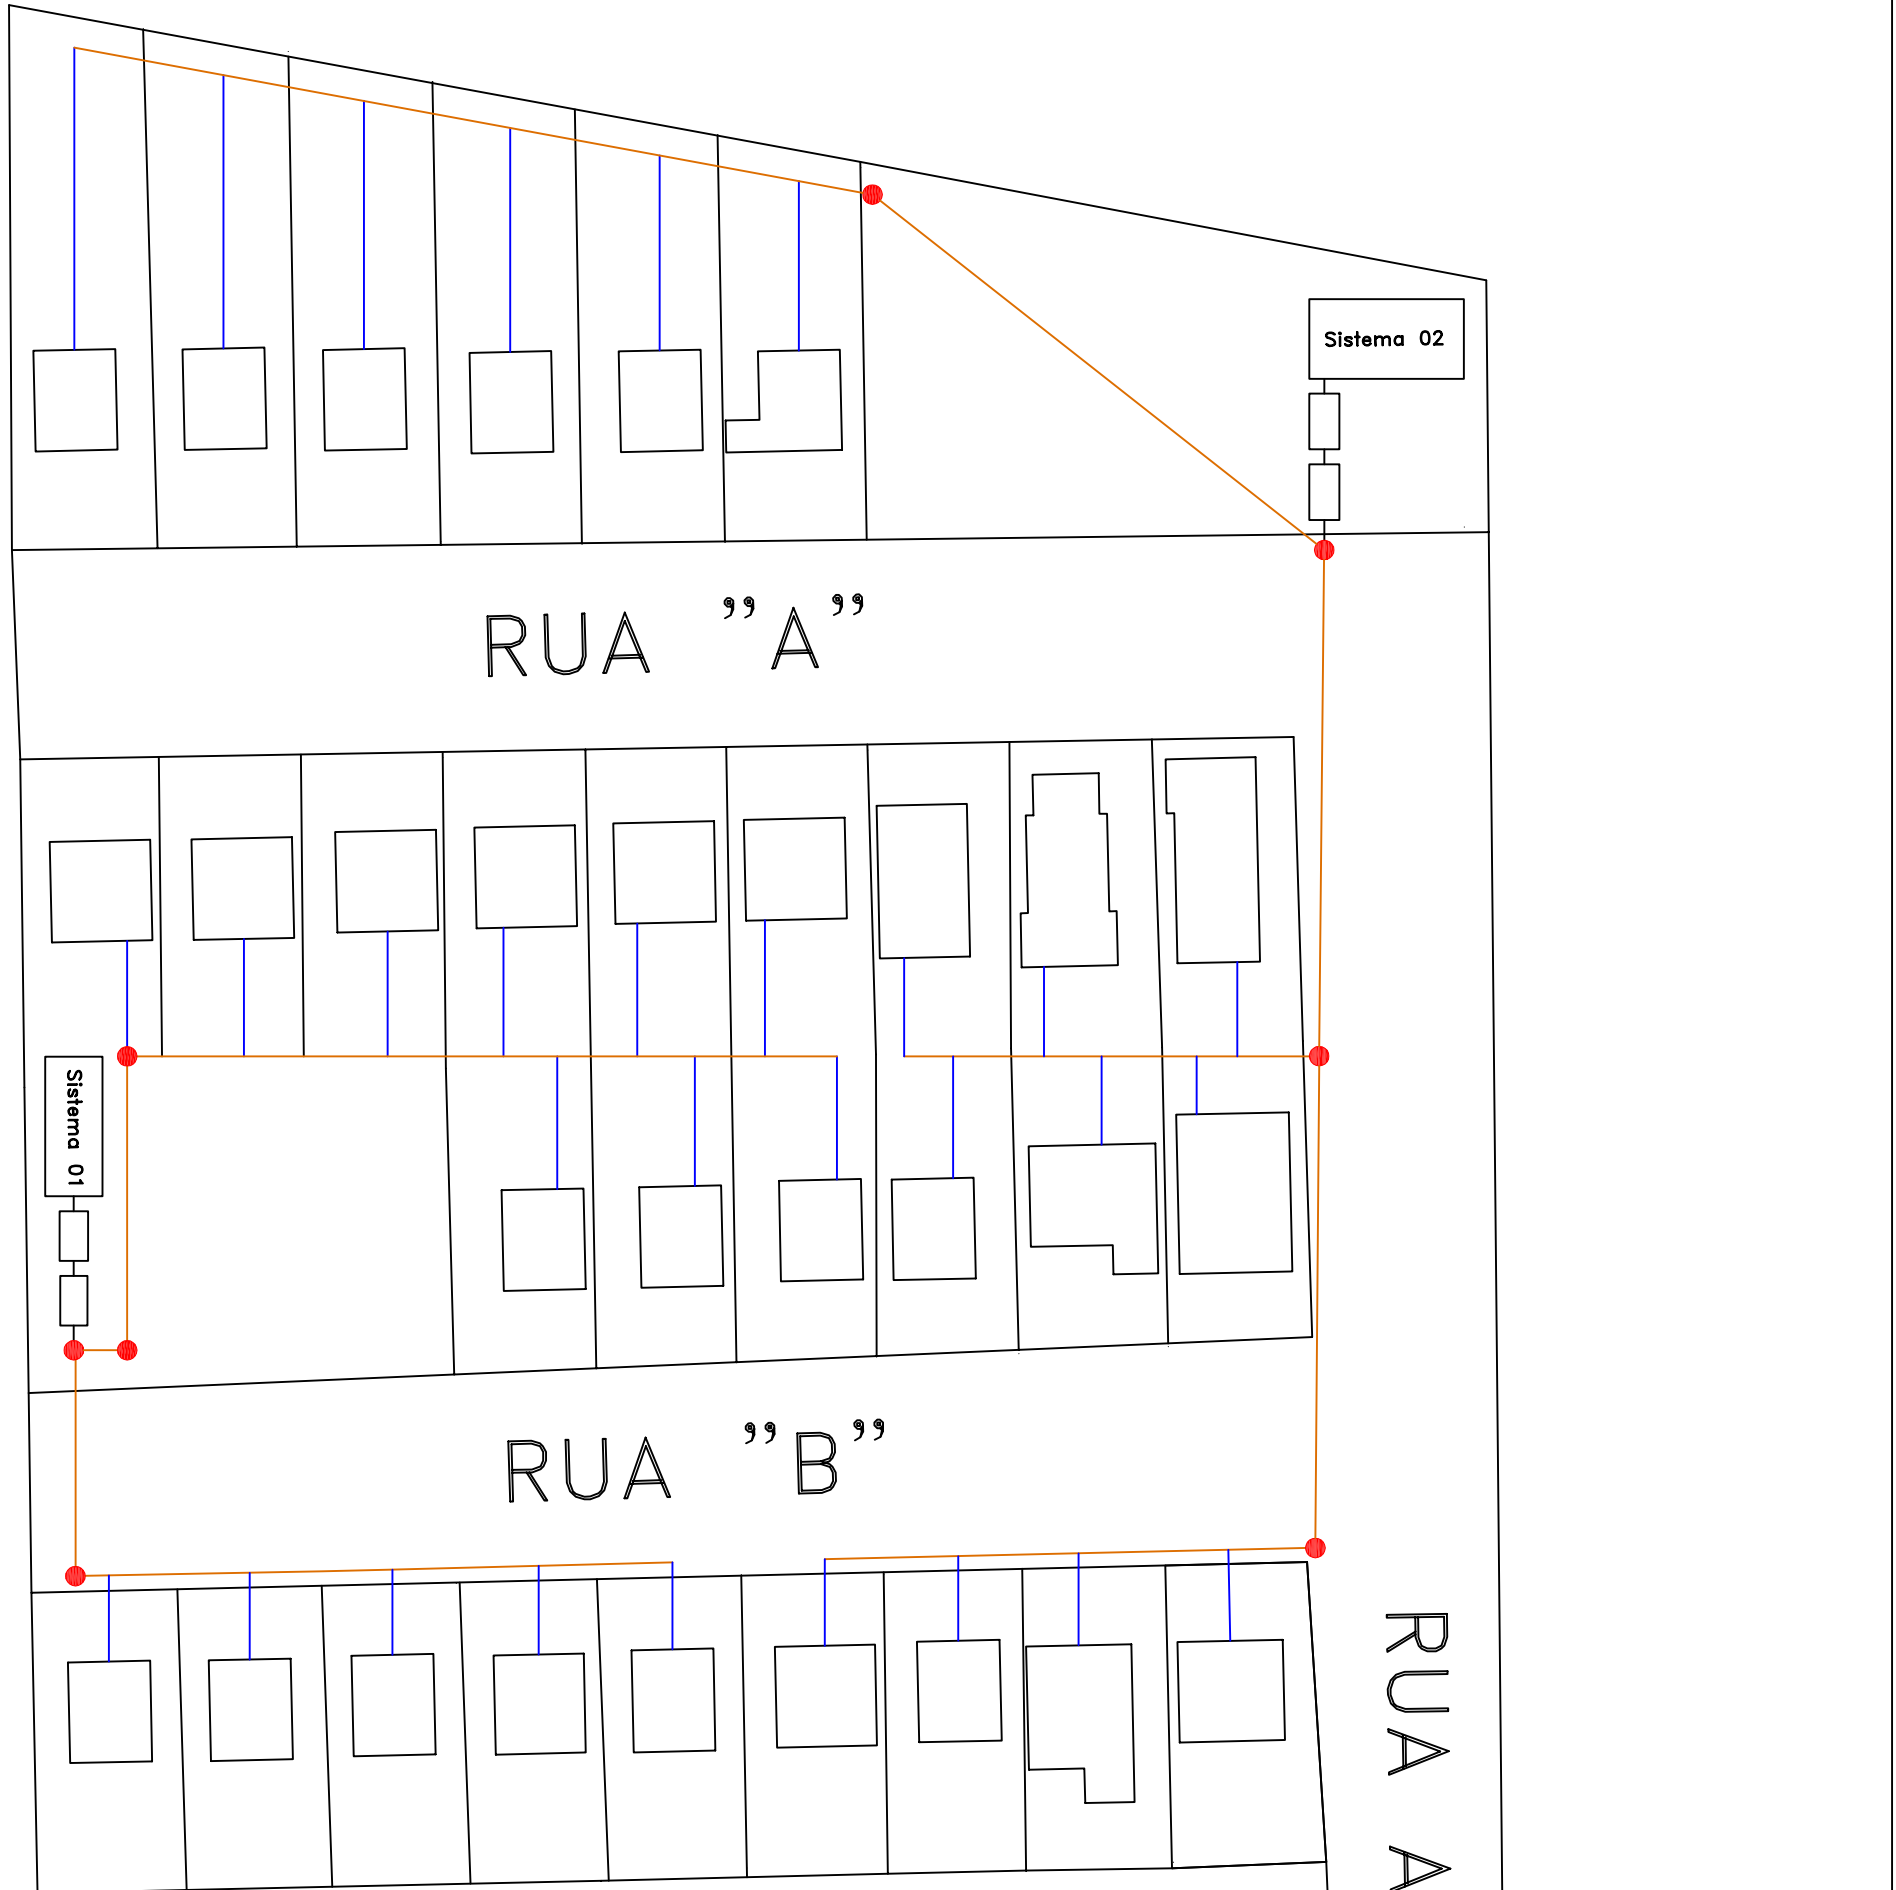

- Legenda:
- Tubo PVC 150mm
 - Tubo PVC 100mm
 - Poço de visita

Planta de Localização da Rede Coletora de Esgoto

Escala: 1:500

Obras		SISTEMA TRATAMENTO DE ESGOTO LOTEAMENTO PETROPOLIS	
Elaborado por: Engenheiro Civil	DATA: MAIO 2017	DESCRIÇÃO: PLANTA DE LOCALIZAÇÃO DA REDE DE ESGOTO, LOTEAMENTO.	PROJETO: UNICUS
Proprietário: LOTEAMENTO PETROPOLIS, BARRIO DAS CANÇÕES SÃO JOSÉ DO OROURO	RESPONSÁVEL TÉCNICO PROJETO: UNICUS DUTRA FIGUEIRAS	ESCALA: INDICADA	FRANQUIA: 01
Cadastrado em: SECRETARIA DE OBRAS E URBANISMO		Folha: 01	