


PERFIL VIÁRIO DAS RUAS s/esc.

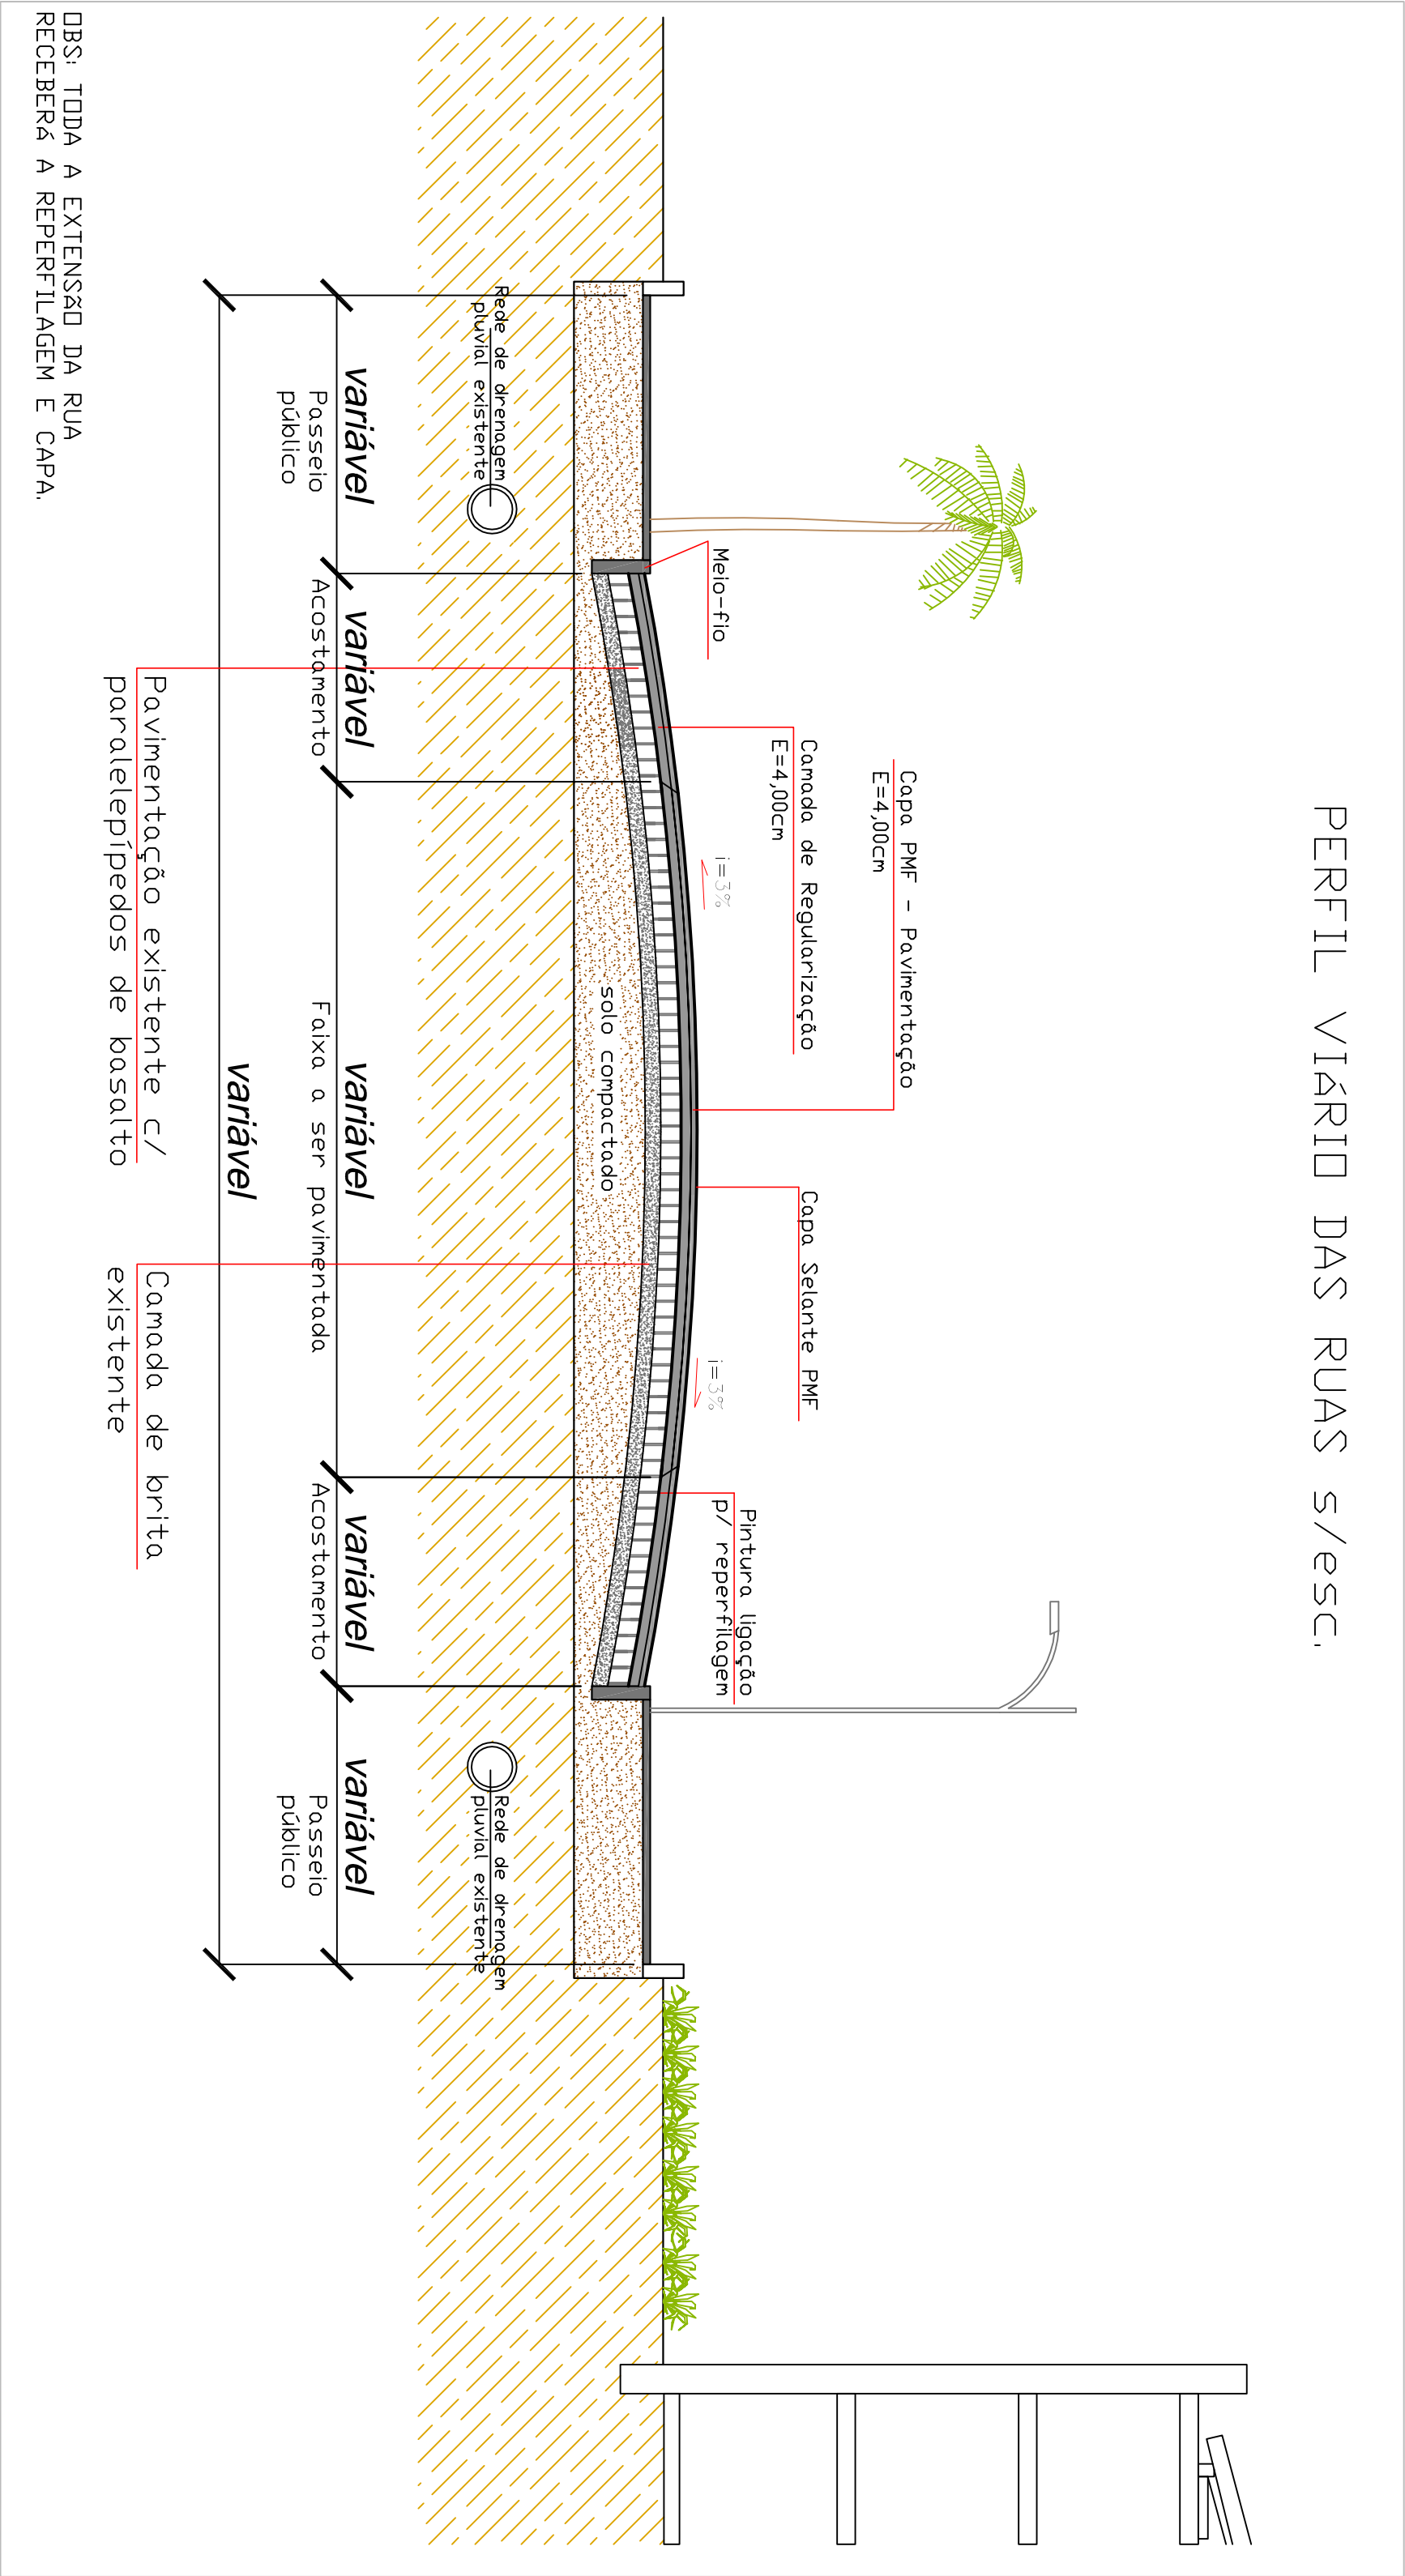

LEGENDA:

- Camada de pavimentação em PMF (4,0cm)
- Capa Selante
- Camada de reperfilagem em PMF média (4,0cm)
- Pintura de ligação p/ reperfilagem PMF
- Pavimentação existente em paralelepípedos de basalto
- Camada de brita existente
- Leito de solo compactado
- Sub-leito de solo natural

|   |  |                   |  |
|---|--|-------------------|--|
| OBRAS:   |  |                   |  |
| PAVIMENTAÇÃO ASFÁLTICA PMF (PRÉ MISTURADO A FRIO)   |  |                   |  |
| EMPREENHEO: TREÇOS DAS RUAS JOÃO CARNIEL, ARTHUR HELLER, PEDRO LUIZ GRASSI, HILDEBRANDO BITENCOURT E JOÃO PASINATO BAIRRO CENTRO, SÃO JOSÉ DO OURO/RS |  | ÁREA: 5.381,04m²  |  |
| PROPRIETÁRIO: MUNICÍPIO DE SÃO JOSÉ DO OURO/RS   |  | DATA: MAIO 2017   |  |
| RESPONSÁVEL TÉCNICO PROJETO: ENG. CIVIL VINÍCIUS DUTRA FLORES - CREA/SC 118.712-T                                                                     |  | ESCALA: INDICADA  |  |
|   |  | PERFIL VIÁRIO.    |  |
|   |  | DESENHO: VINÍCIUS |  |
|   |  | PRANCHA: 07       |  |