


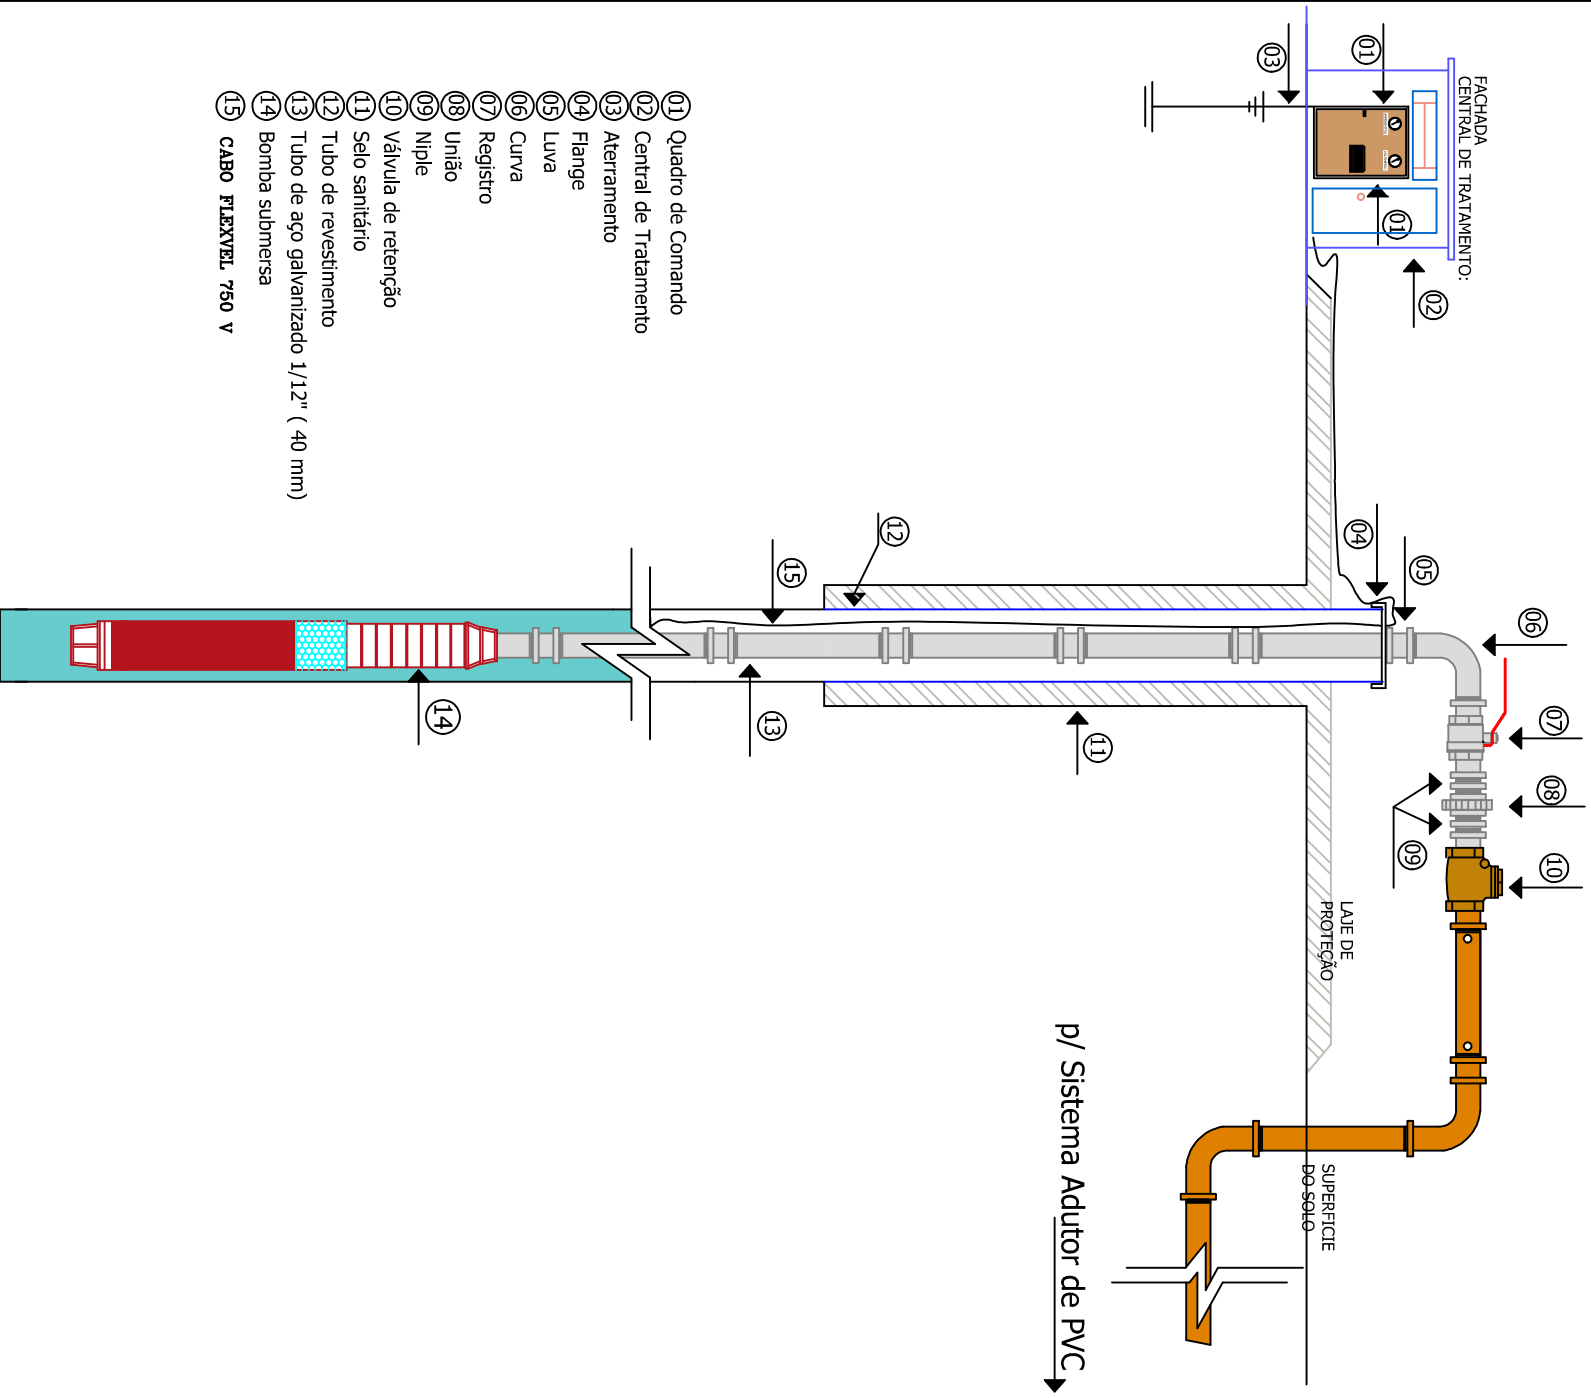

PROPOSTANTE:		LOCAL:	
PREF. MUN. SÃO JOSE DO OURO RS		ZONA RURAL DO MUNICÍPIO	
PROJETO:		RESPONSÁVEL TÉCNICO:	
Eletro Mecânico			
DESENHO:	DATA:	ESCALA:	PRANCHAS:
	MAIO/2017	s/e	única
		CLAUDIO ANTONIO PERUZZOLO ENG. CIVIL CREA 60.388 - D	