


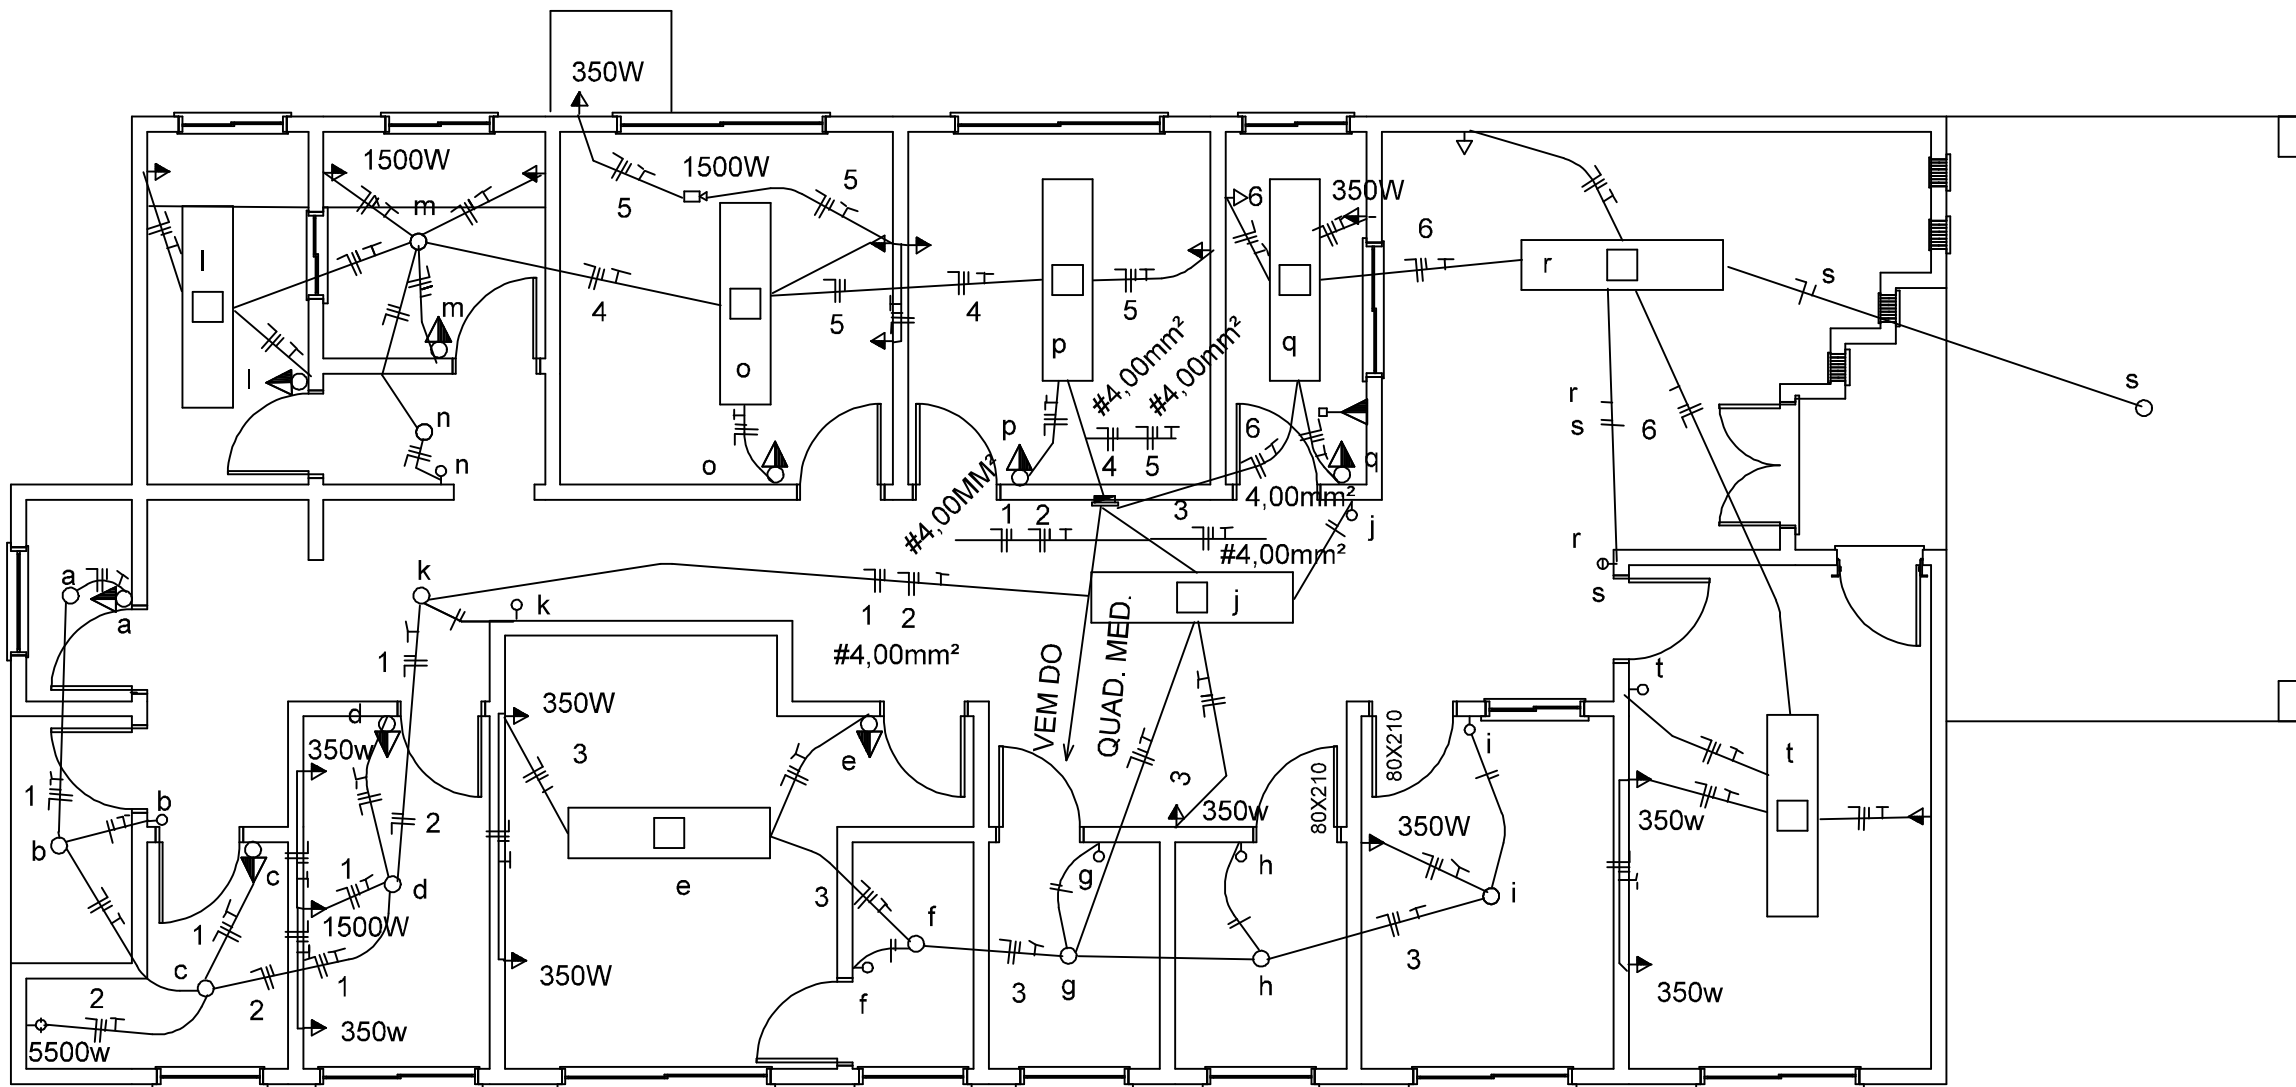

PLANTA BAIXA

LEGENDA


-  PONTO DE LUZ INCANDESCENTE NO TETO
-  PONTO DE LUZ FLUORESCENTE 2X40W NO TETO
-  INTERRUPTOR SIMPLES h=1,10m
-  INTERRUPTOR SIMPLES COM TOMADA h=1,10m
-  TOMADA TELEFONE
-  CENTRO DE DISTRIBUIÇÃO
-  PONTO CHUVEIRO h=2,10m
-  TOMADA NO PISO
-  INTERRUPTOR DUPLO h=1,10m

QUADRO DE CARGAS

CIRCUITO	ILUMINAÇÃO W	TOMADAS W	CARGAS W	CONDUTOR mm²	PROTEÇÃO A		
1	400	2.500	2.900	4,00	30		
2			5.500	5,00	30		
3	480	1.400	1.880	4,00	30		
4	280	1.900	2.180	4,00	30		
5	160	2.450	2.610	4,00	30		
6	340	1450	1.790	4,00	30		
TOTAL				16.860	10,00	30	

NOTAS

- O FORNECIMENTO SERÁ TRIFÁSICO TIPO C13
- LAMPADAS NÃO COTADAS SERÃO DE 100W
- TOMADAS NÃO COTADAS SÃO DE 100W
- TODAS AS LAMPADAS FLUORESCENTES SÃO DE 2X40W
- ELETRODUTOS NÃO COTADOS SÃO 3/4"

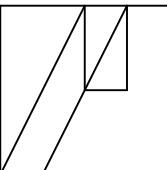DATA		OUTUBRO 2004	
PROJETO ARQUITETÔNICO			
		RESP. TÉCNICO	
PROPRIETÁRIO DA OBRA		PREF. MUN. PEDRO FERNANDO GRASSI	
ENDEREÇO DA OBRA		R. LUIZ JOSE PRIAMO, SÃO JOSE DO OURO/RS	
ELETTRICO		200,94m²	