


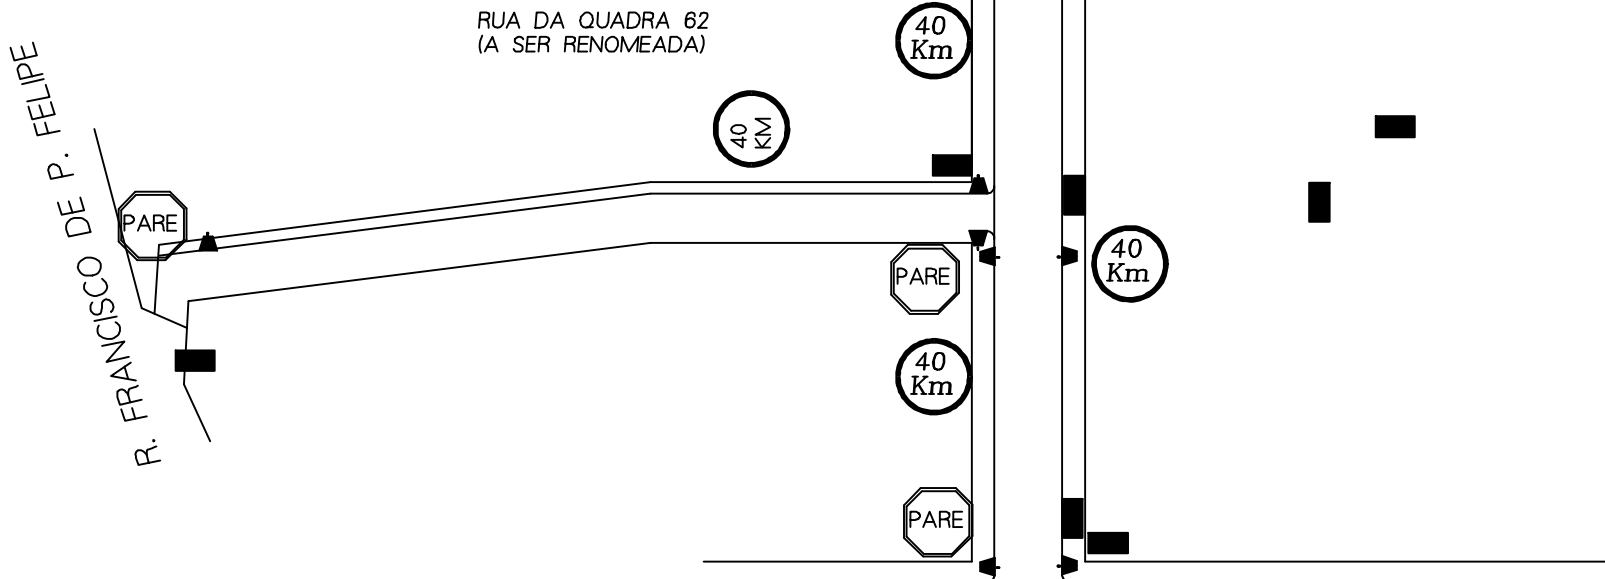

LEGENDA

- PLACA INDICATIVA NOME DE RUA
- RAMPA PNE (VER DETALHE)
- PLACA DE PARE (VER DETALHE)
- VELOCIDADE MÁXIMA PERMITIDA (VER DETALHE)

QUADRO DE QUANTITATIVOS				
NOME DO LOGRADOURO	PLACA PARE	PLCA 40Km	PLACA NOME RUA	RAMPA PNE
RUA DA QUADRA 62	02	01	02	03
RUA ALBINO ZANELA	01	02	03	04

PREF. MUN. SAO JOSE DO OURO		DATA	JANEIRO 2015
PROJETO PAVIMENTAÇÃO			
	RESP. TÉCNICO CLAUDIO ANTONIO PERUZZOLO ENG. CIVIL CREA 60.388 - D	ESCALA	1:1.000
		ESCALA	PK
	PROPRIETÁRIO DA OBRA PREF. MUN. BENIUR FRANCISCO YANZ	PROJETA	01
	ENDEREÇO DA OBRA R. ALBINO ZANELA E R. QUADRA 62	ASSINATURA	
SINALIZAÇÃO VERTICAL			