


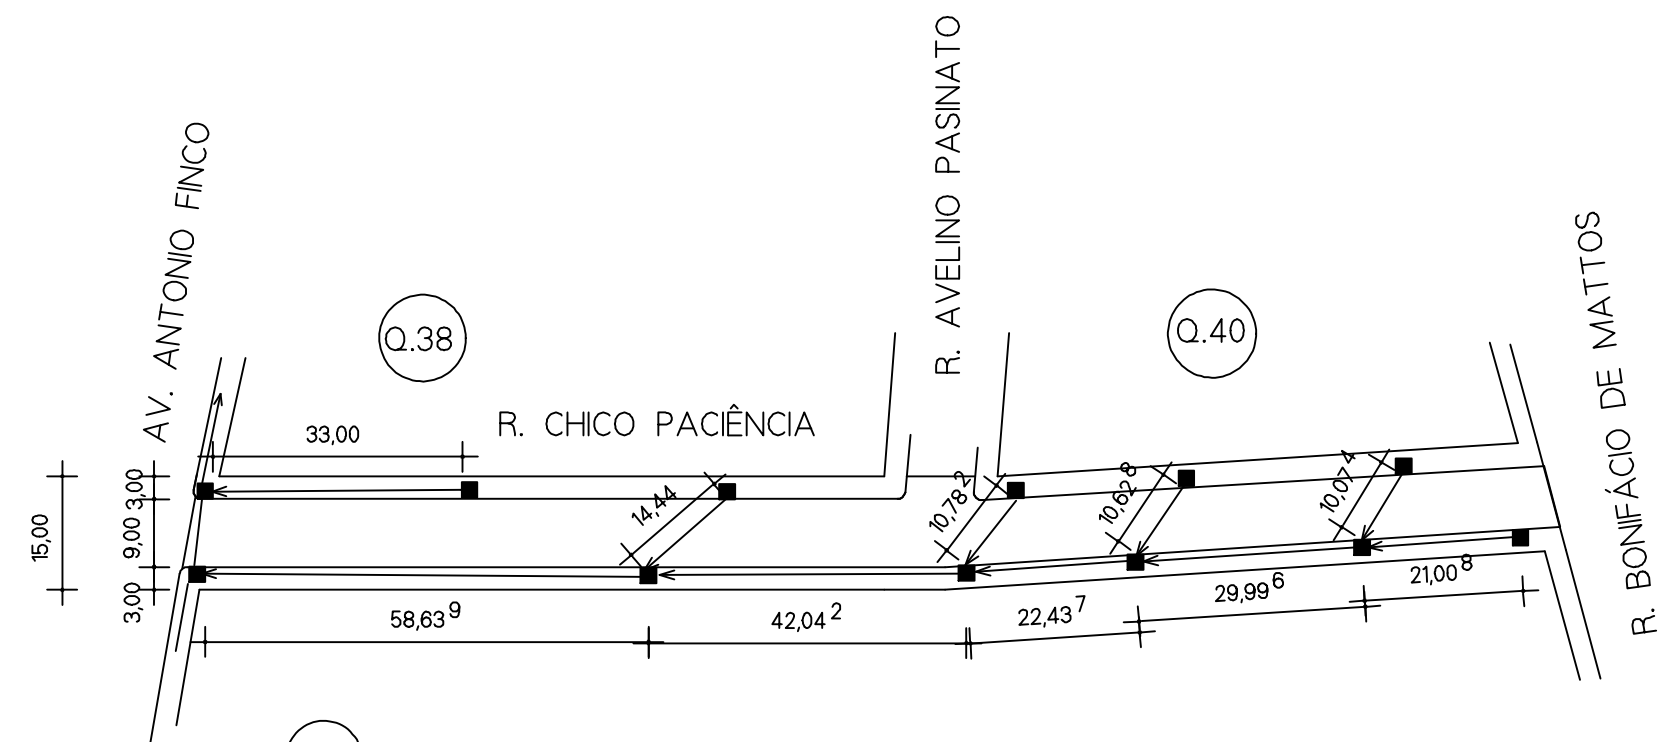

Q.15


- LEGENDA
- TUBULAÇÃO A EXECUTAR DIÂMETRO 400mm = 250,00 m
 - BOCA DE LOBO A EXECUTAR (VER DETALHE) = 10 UNIDADES
 - BOCA DE LOBO EXISTENTE
 - REDE PLUVIAL EXISTENTE

ESC. 1:1.000

PREF. MUN. SAO JOSE DO OURO

DATA
JANEIRO
2015

PROJETO PAVIMENTAÇÃO

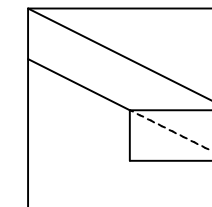

RESP. TÉCNICO

CLAUDIO ANTONIO PERUZZOLO
ENG. CIVIL CREA 60.388 - D

ESCALA
1:1.000

DESENHO
PK

PROPRIETÁRIO
DA
OBRA

PREF. MUN. BENHUR FRANCISCO VANZ

PRANCHAS
01

ENDEREÇO
DA OBRA

R. CHICO PACIENCIA

ÁREA

ESGOTO PLUVIAL