


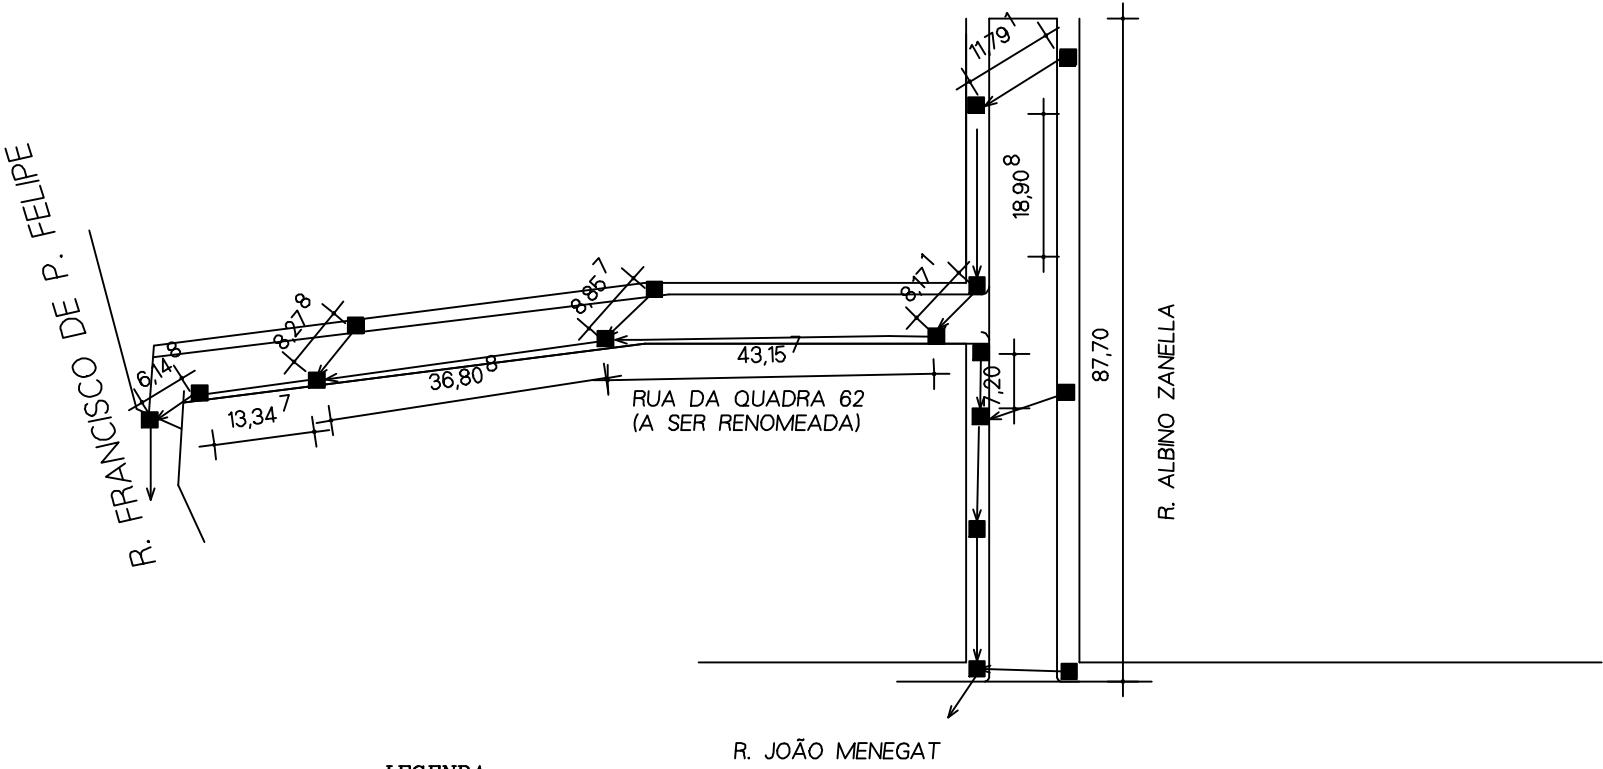

LEGENDA

- TUBULAÇÃO A EXECUTAR DIÂMETRO 400mm
- BOCA DE LOBO A EXECUTAR (VER DETALHE)
- BOCA DE LOBO EXISTENTE
- REDE PLUVIAL EXISTENTE

ESC. 1:1.000

QUADRO DE QUANTITATIVOS		
NOME DO LOGRADOURO	BOCAS DE LOBO (Nº)	TUBOS 400mm
RUA DA QUADRA 62	03	126,00
RUA ALBINO ZANELA	04	39,00

PREF. MUN. SAO JOSE DO OURO		DATA	JANEIRO 2015	
PROJETO PAVIMENTAÇÃO				
	ESP. TÉCNICO	CLAUDIO ANTONIO PERUZZOLO ENG. CIVIL CREA 60.988 - D		
		ESCALA	1:1.000	
PROPRIETÁRIO DA OBRA	PREF. MUN. BENHUR FRANCISCO VANZ		DESENHO	PK
EMPRESA DA OBRA	R. ALBINO ZANELA E R. QUADRA 62		PROVA	01
ESGOTO PLUVIAL				