


PAVIMENTAÇÃO ASFÁLTICA

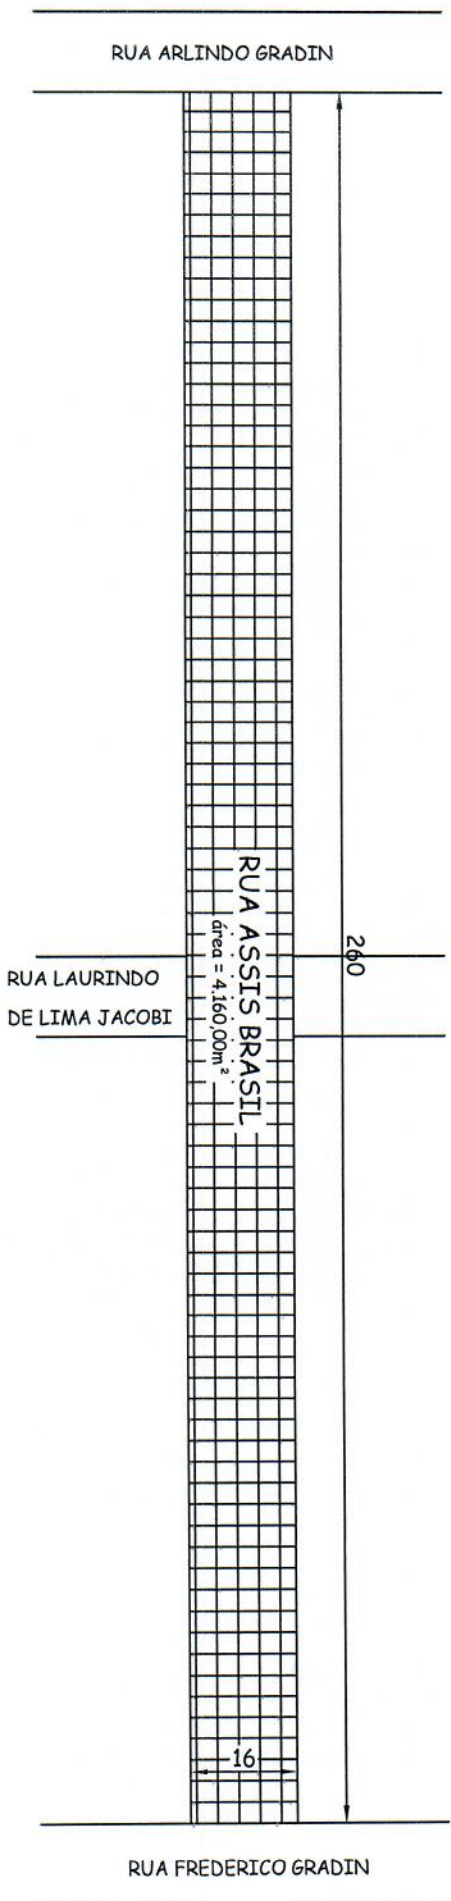

Alessandra Maioli

Eng. Civil
CREA 111718

TÍTULO: Pavimentação asfáltica
OBRA: Rua Assis Brasil - Centro
PROPRIETÁRIO: Pref. Municipal de Barraão

Proprietário:

PREFEITURA MUNICIPAL DE BARRAÃO
Responsável:
ALESSANDRA MAIOLI
Engenheira Civil
CREA 111718-D

Data:
dezembro
2017

Escala:

Área Total

Preço:

A1

Diagrama de uma rua com duas quadras, mostrando a localização de pontos de segurança e pontos de estacionamento.

QUADRA 1 (Superior):

- Rua ARLINDO
- GRADIN
- Ponto de segurança
- Ponto de estacionamento
- Bompo PNE

QUADRA 2 (Inferior):

- Rua LAURINDO
- DE LIMA JACOBI
- Ponto de segurança
- Ponto de estacionamento
- Bompo PNE

RUA ASSIS BRASIL

RUA FREDERICO GRADIN

Alessandra Maioli
Eng. Civil
CREA 11718



TÍTULO: Pavimentação asfáltica
OBRA: Rua Assis Brasil - Centro
PROPRIETÁRIO: Pref. Municipal de Barracão

Propriedade Municipal de Barbação
RESPONSÁVEL
ALESSANDRA MAIOLI
Engenhiera Civil
CREA 111718-D

CREA 111718-D

Data: dezembro
2017
 Escola: _____
 Área Total _____
 Prancha: _____
 A2

SEÇÃO TRANSVERSAL

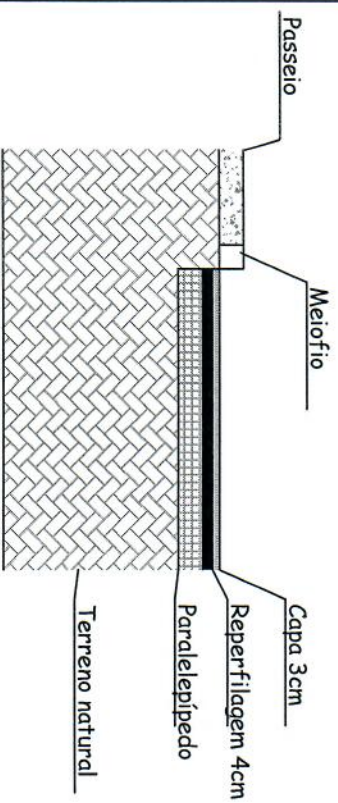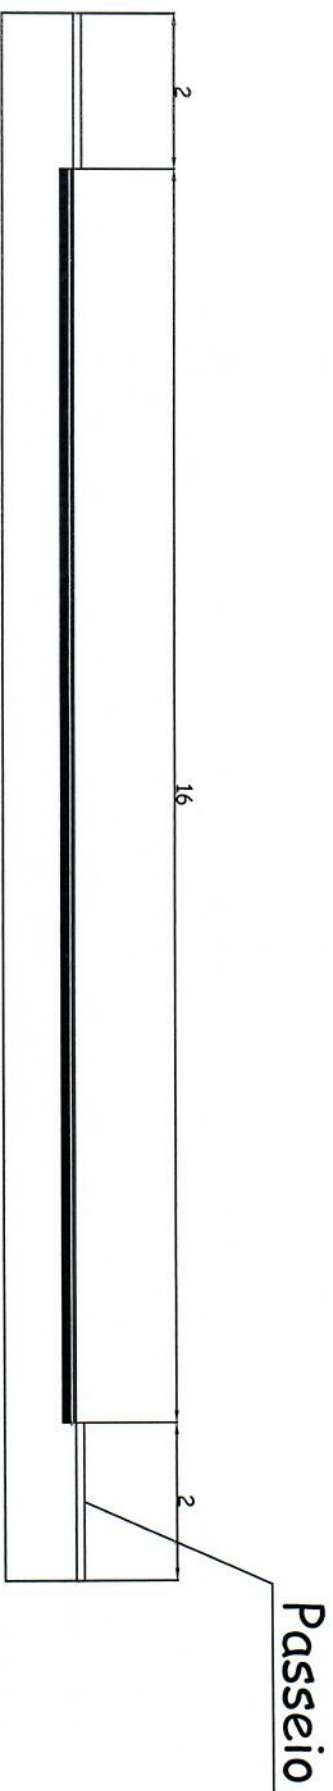


Alessandra Maioli
Eng. Civil
CREA 111718

TÍTULO: Pavimentação asfáltica
OBRA: Rua Assis Brasil - Centro
PROPRIETÁRIO: Pref. Municipal de Barraão

Proprietário: **PREFEITURA MUNICIPAL DE BARRAÃO**
Responsável: **ALESSANDRA MAIOLI**
Engenheira Civil
CREA 111718-D

Assinatura: **A3**
Data: dezembro 2017
Escala:

ROTA DE ACESSIBILIDADE

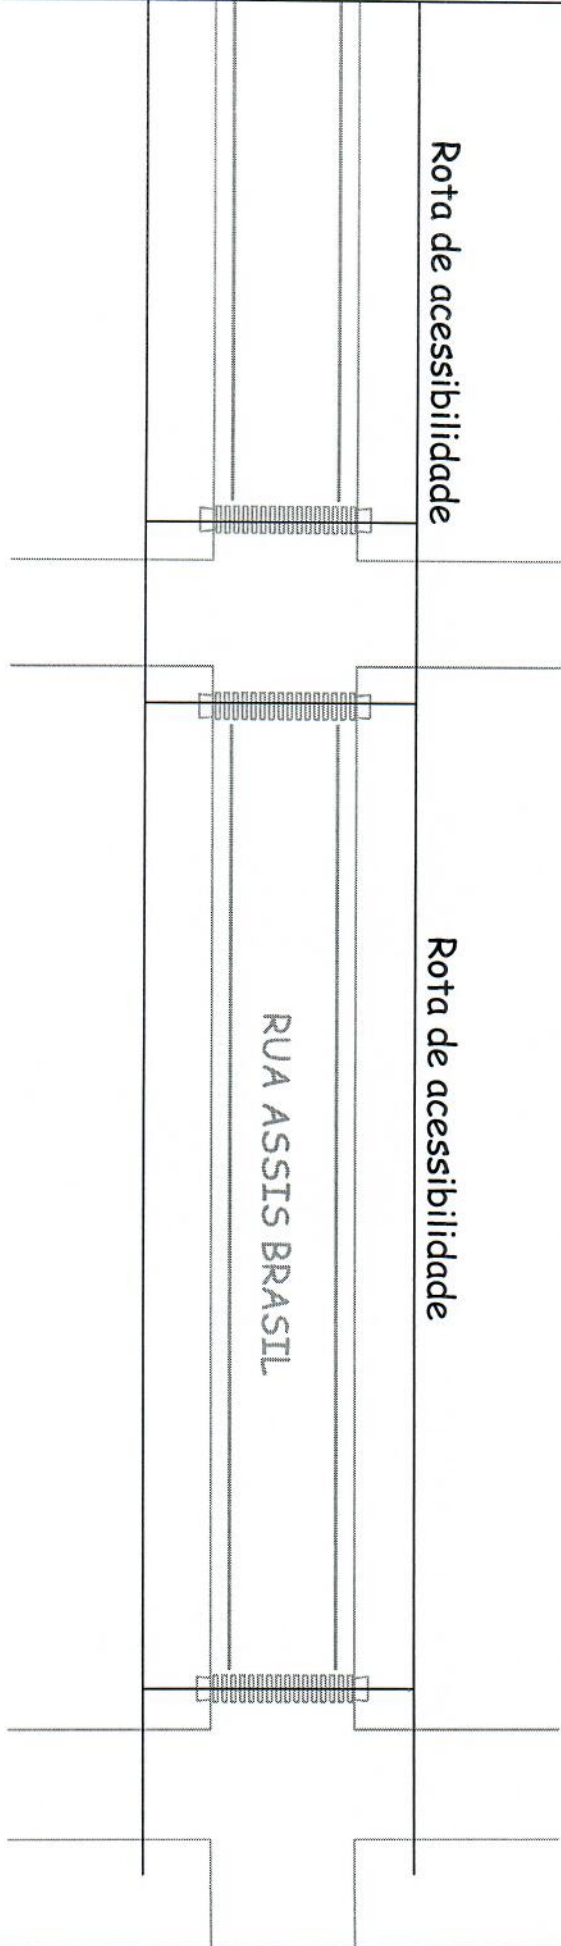




Alessandra Maioli
Eng. Civil
CREA 111718

PREFEITURA MUNICIPAL DE BARRAÇÃO
ALESSANDRA MAIOLI
Engenheira Civil
CREA 111718-D

Assinatura
dezembro
2017

Assinatura
A4

Proteção para postes existentes

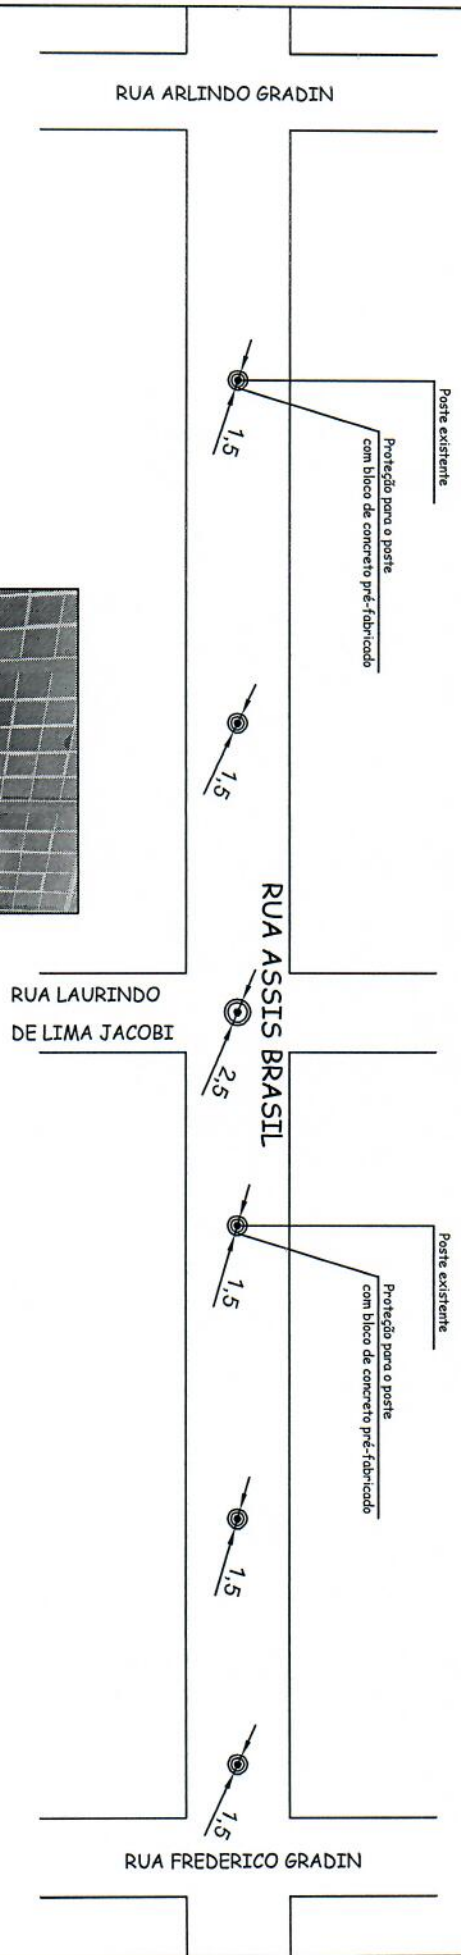

Alessandra Maioli
Eng. Civil
CREA 111718


REPÚBLICA MUNICIPAL DE BARAÇÃO
Proprietário: **REPÚBLICA MUNICIPAL DE BARAÇÃO**
Responsável: **ESSANDRA MAIOLI**
Engenheira Civil
CREA 111718-D

TÍTULO: Pavimentação asfáltica
OBRA: Rua Assis Brasil - Centro
PROPRIETÁRIO: Pref. Municipal de Baraço

A5

Data: dezembro 2017
Escala:
Área Total:
Problema:

PERIL LONGITUDINAL

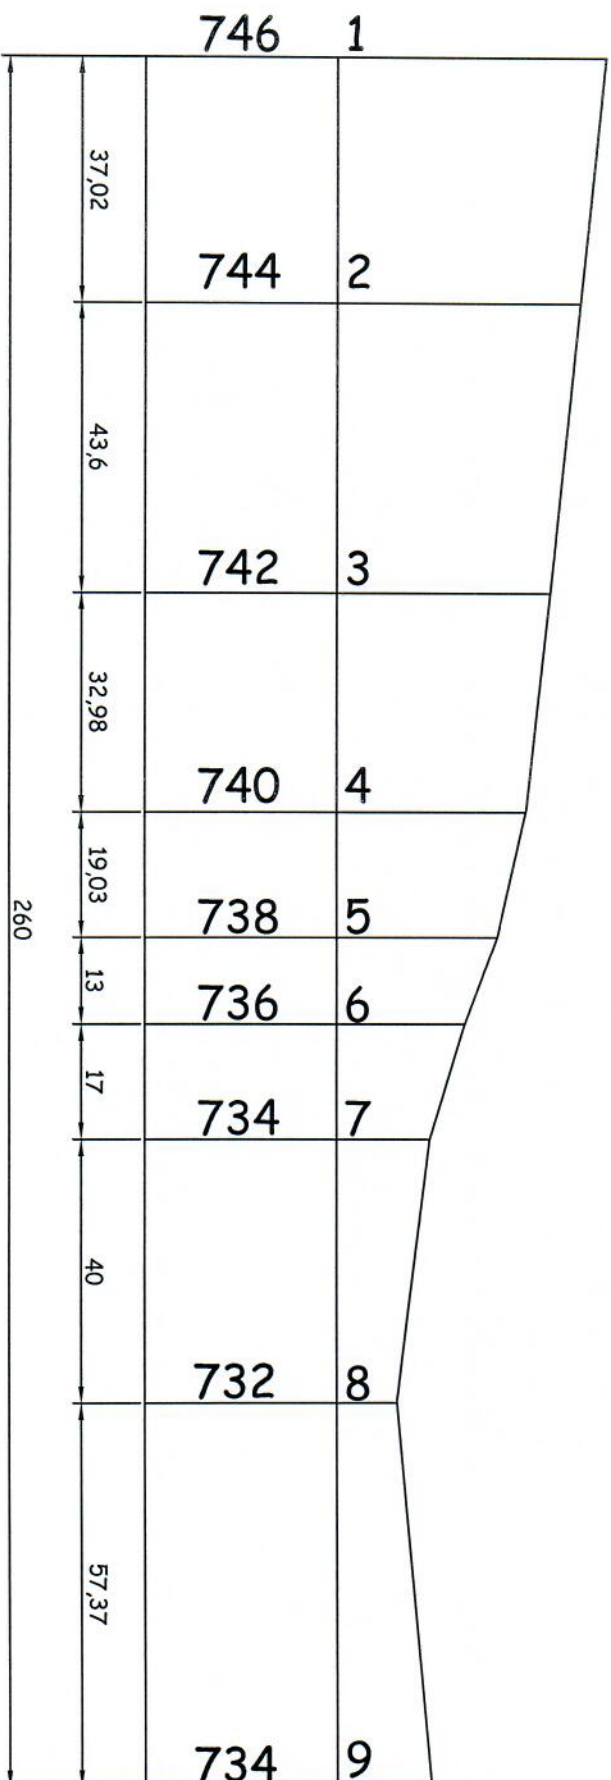

Alessandra Maioli

Eng. Civil
CREA 111718

TÍTULO: Pavimentação asfáltica
OBRA: Rua Assis Brasil - Centro
PROPRIETÁRIO: Pref. Municipal de Barração

PROPRIETÁRIO: PREFEITURA MUNICIPAL DE BARRAÇÃO
Assessor: SANDRA MAIOLI
Engenheira Civil
CREA 111718-D

Data: dezembro 2017
Folha: 1
Área Total
Folha: 1
A6