


FORMA OCTOGONAL
MODELO R-1 DAER

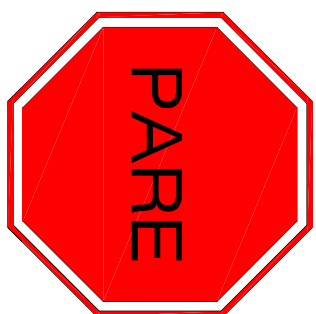


- LADO = 0,25 m
- ORLA EXTERNA (VERMELHA) = 0,010 m
- ORLA INTERNA (BRANCA) = 0,020 m
- ÁREA = 0,30 m²
- LETRAS ALTURA 0,10 m (COR BRANCA)
- SEM ESCALA

FORMA CIRCULAR
MODELO R-1 DAER



- DIÂMETRO = 0,40 m
- TARJA (VERMELHA) = 0,040 m
- ÁREA = 0,1256 m² = 0,13 m²
- LETRAS ALTURA 0,10 m (COR PRETA)
- SEM ESCALA

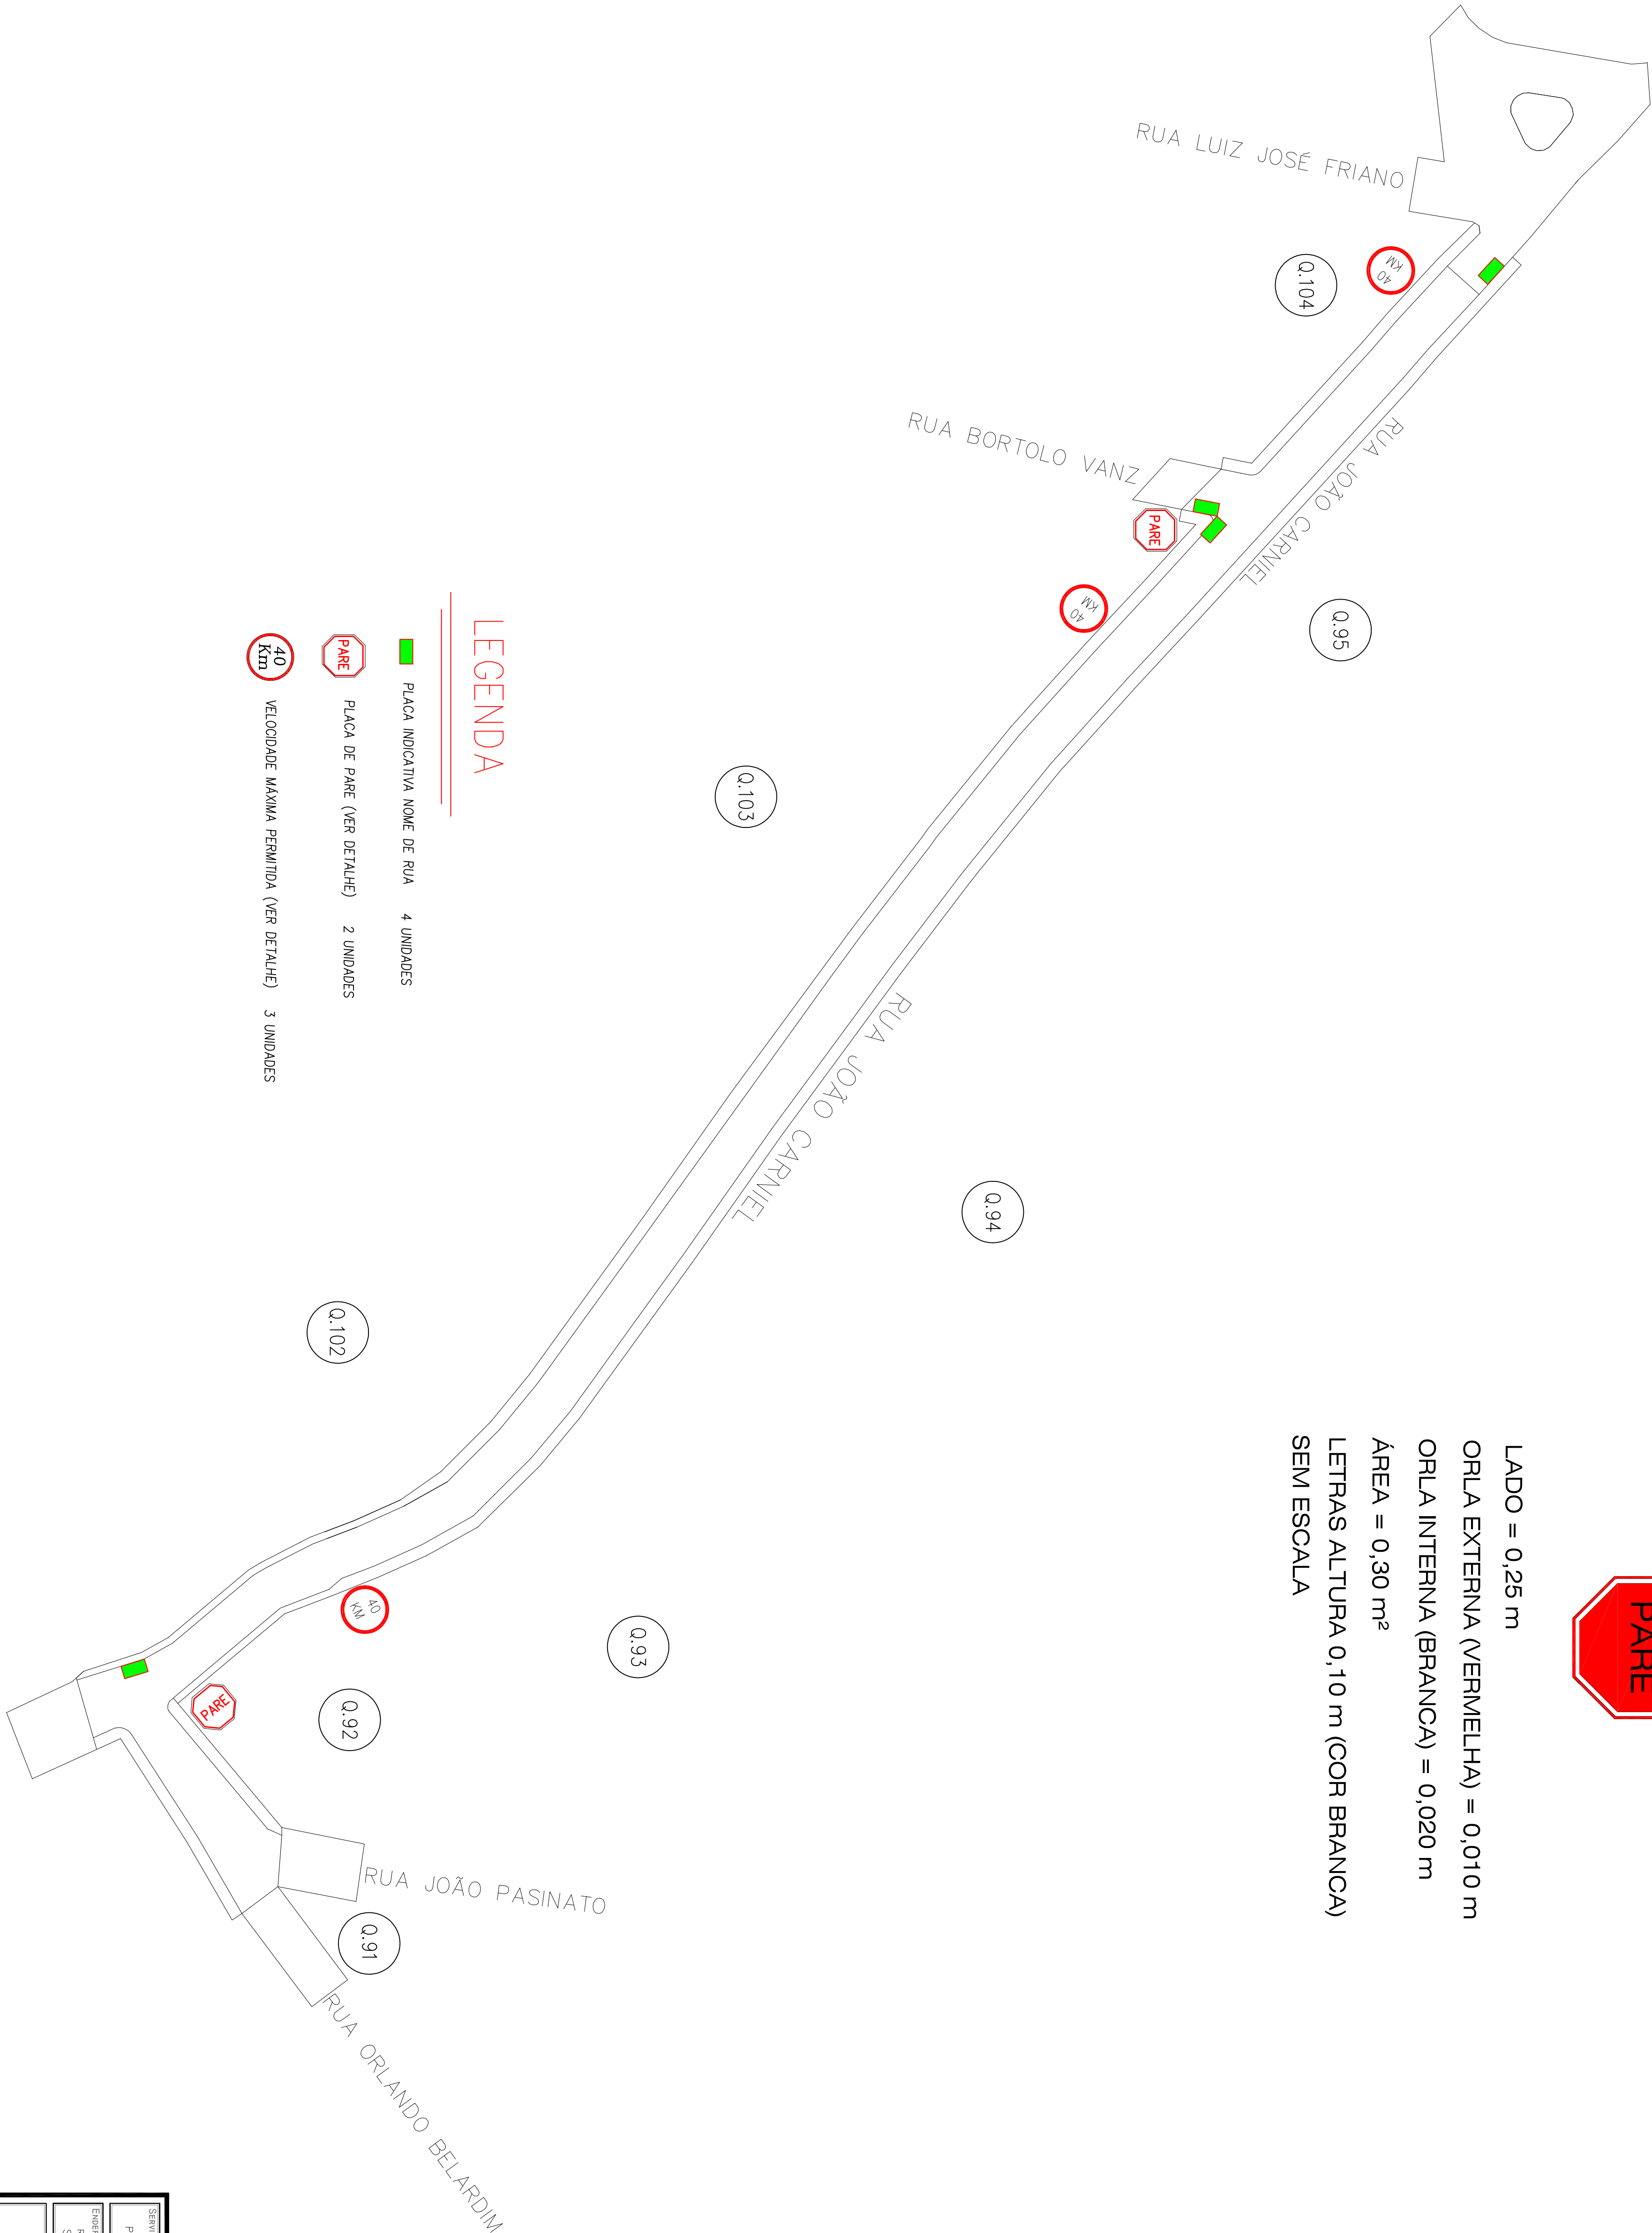

LEGENDA

- PLACA INDICATIVA NOME DE RUA 4 UNIDADES
- PLACA DE PARE (VER DETALHE) 2 UNIDADES
- VELOCIDADE MÁXIMA PERMITIDA (VER DETALHE) 3 UNIDADES

Serviço:			PREFEITURA MUNICIPAL SÃO JOSÉ DO OURO/RS	
Projeto de pavimentação em paralelepípedos				
Engenheiro da obra:	RUA JOÃO CARNIEL, BAIRRO DAS CAÇÓES, SÃO JOSÉ DO OURO/RS	DATA:	ABRIL 2015	Descrição: - PLANTA SINALIZAÇÃO - DETALHES:
Proprietário:	PREFEITURA MUNICIPAL BERNHARDO FRANCO VIANZ	ÁREA TOTAL:	5.760,45m²	
Responsável Técnico Projeto:	ENG. CIVIL VINÍCIUS DUTRA FERNES CREA/RS/19247-1	ESCALA:	INDICADA	
SINALIZ.			04/04	