




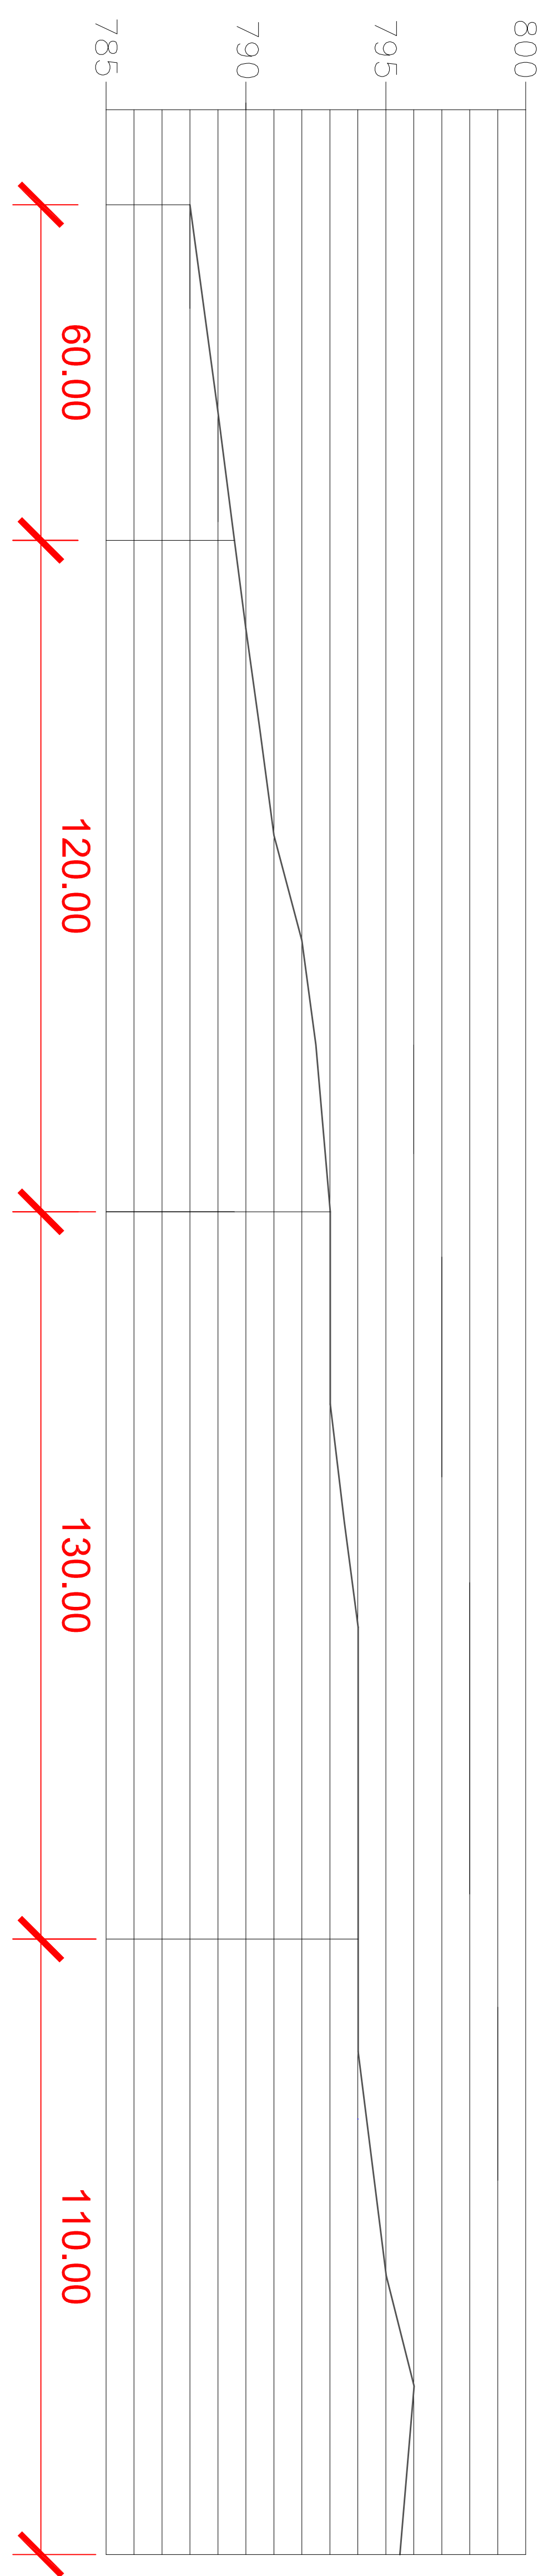

PERFIL LONGITUDINAL

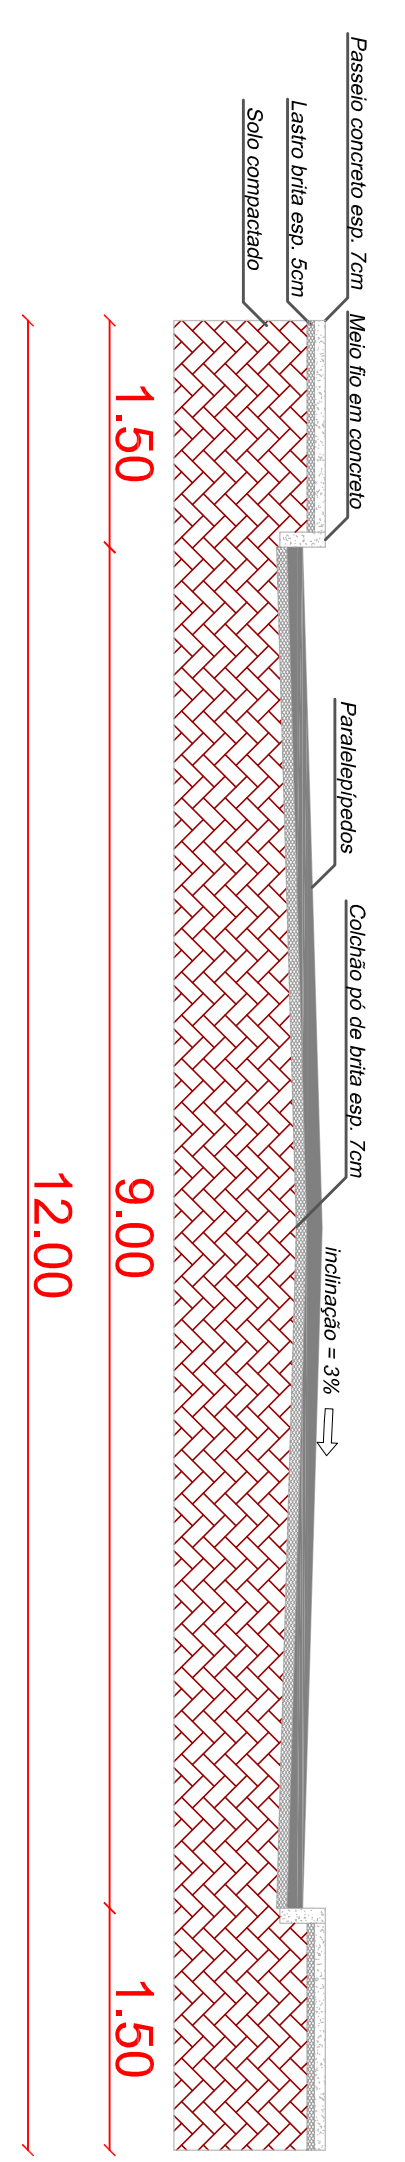

Corte AA
Esc. 1:50

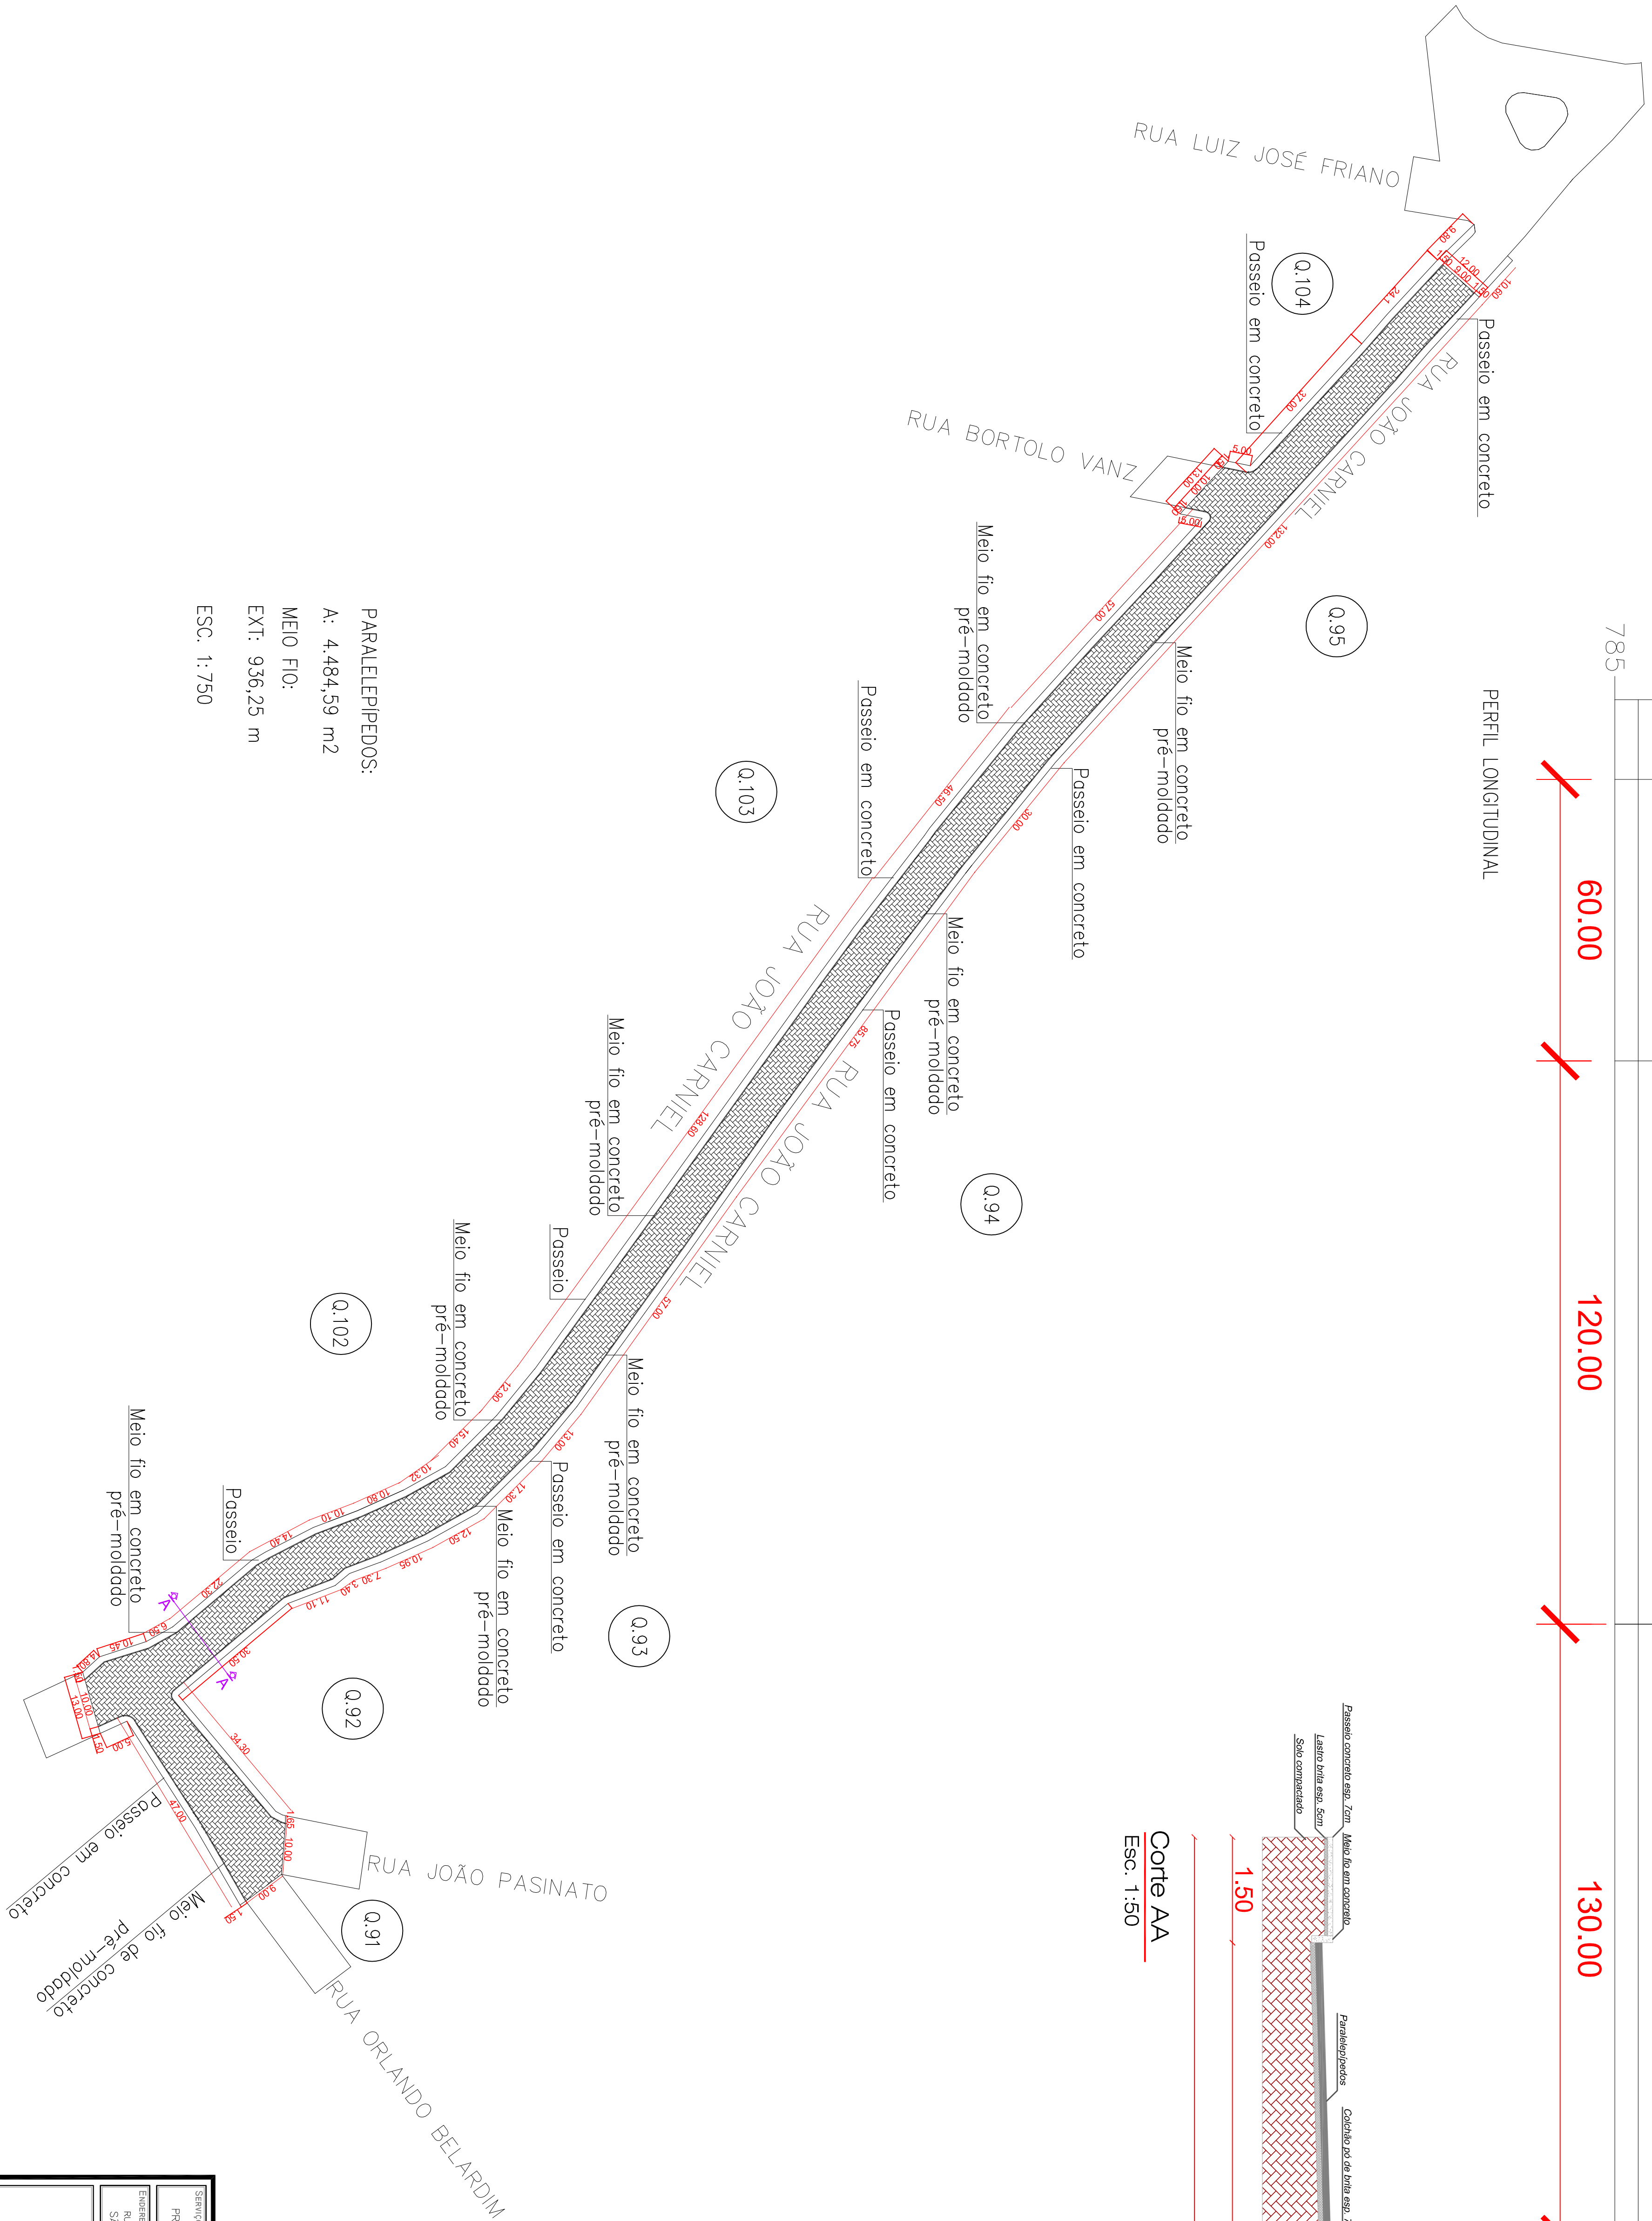

PARALELEPÍPEDOS:
A: 4,484,59 m2
MEIO FIO:
EXT: 936,25 m
ESC. 1: 750

SERVIÇO:		PREFEITURA MUNICIPAL SÃO JOSÉ DO OURO/RS	
PROJETO DE PAVIMENTAÇÃO EM PARALELEPÍPEDOS		PREFEITURA MUNICIPAL SÃO JOSÉ DO OURO/RS	
ENGENHEIRO DA OBRA:	DATA:	DESCRIÇÃO:	PARTE:
SAO JOSE DO OURO/RS	ABRIL 2015	PLANTA PAV.:	01/04
PROPRIETÁRIO:	ÁREA TOTAL:	FEITURA LONGITUDINAL:	PROJETO:
PROF. MUNICIPAL BERNARDO FRANCISCO VIANZ	5.760,45m²		
RESPONSÁVEL TÉCNICO PROJETO:	ESCALA:		
ENG. CIVIL VINÍCIUS DUTRA FERNES CREA/RS 187427	INDICAÇÃO:		
PAVIMENT.			