



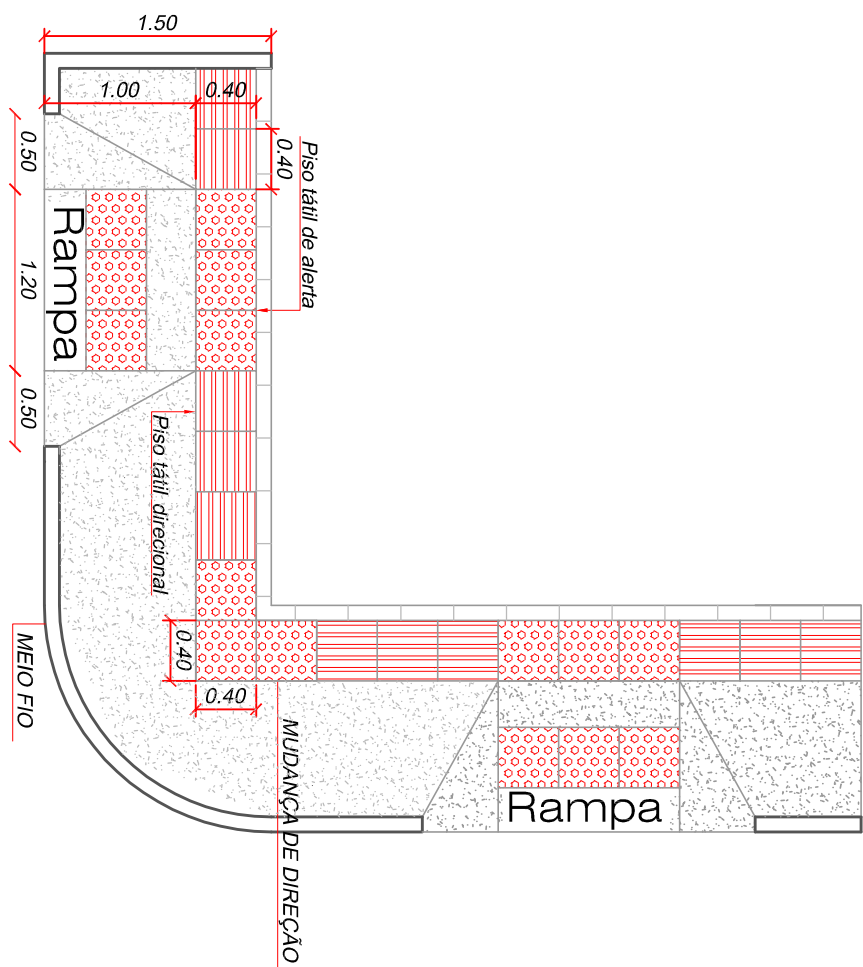


Detalhe Passeio
Esc. 1:50

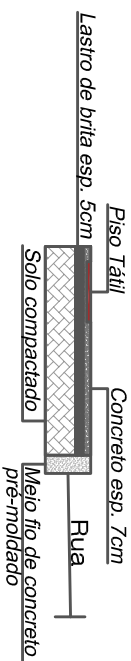


Corte Passeio
Esc. 1:50

LEGENDA:

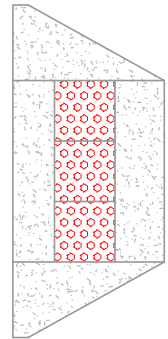


RAMPA DE ACESSIBILIDADE EM CONCRETO
ÁREA=1,75m²

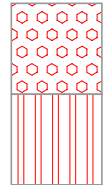

PISO TÁTIL (ALERTA E DIRECIONAL) NA COR
VERMELHA - RUA JOÃO CARNIEL
ÁREA=403,70 m²



MEIO FIO EM CONCRETO PRÉ-MOLDADO

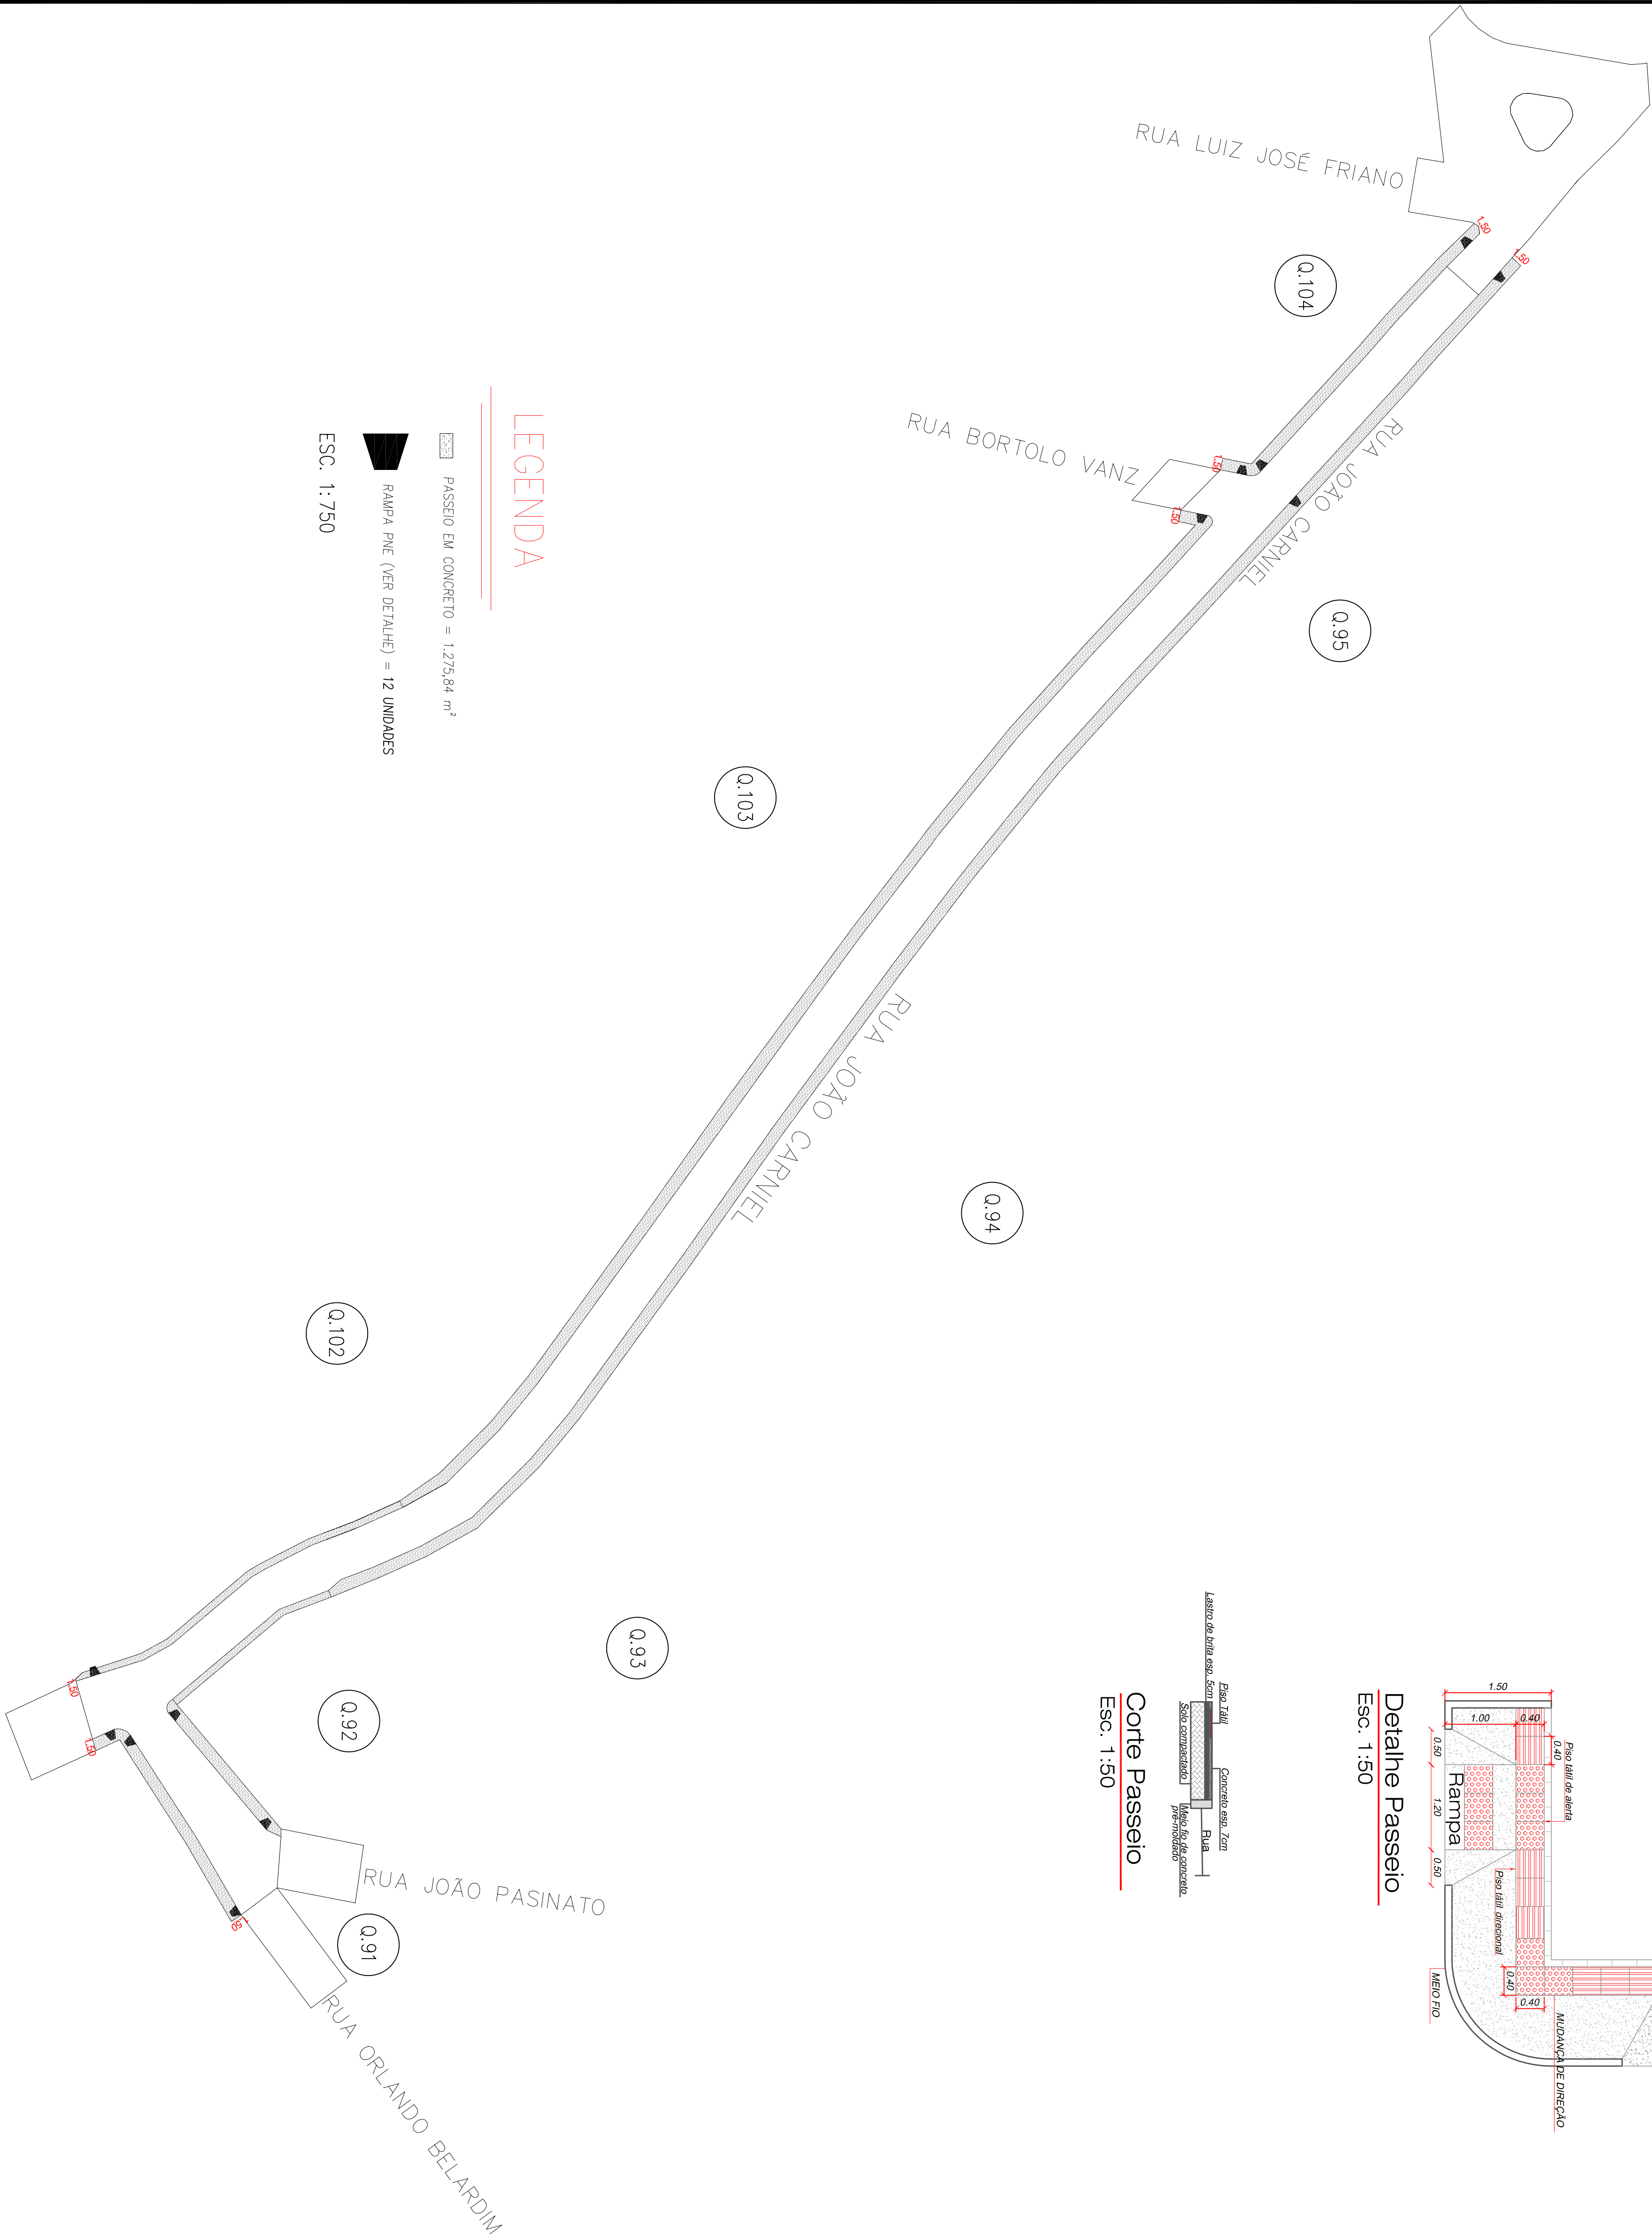

LEGENDA

PASSEIO EM CONCRETO = 1,275,84 m²

RAMPA PNE (VER DETALHE) = 12 UNIDADES

ESC. 1: 750

SERVIÇO:	PROJETO DE PAVIMENTAÇÃO EM PÁRALELEPÉDOS			PREFEITURA MUNICIPAL SÃO JOSÉ DO OROVRS
----------	--	--	--	---

ENGENHEIRO DA OBRA:	RUA JOÃO CARNIEL, BAIRRO DAS CAÇÓES, SÃO JOSÉ DO OROVRS	DATA:	ABRIL 2015	DESCRIÇÃO:	02 04
PROPRIETÁRIO:	PREFEITURA MUNICIPAL FRANCISCO VANZ	ÁREA TOTAL:	5.760,45m²	PLANTA PASSEIOS; - DETALHES; - LEGENDA.	PASSEIOS
RESPONSÁVEL TÉCNICO PROJETO	ENG. CIVIL VINÍCIUS DUTRA FIGUEIS CREA/SC/19232-1	ESCALA:	INDICADA		