



Detalhamento ramal de ligação e rede coletora de esgoto

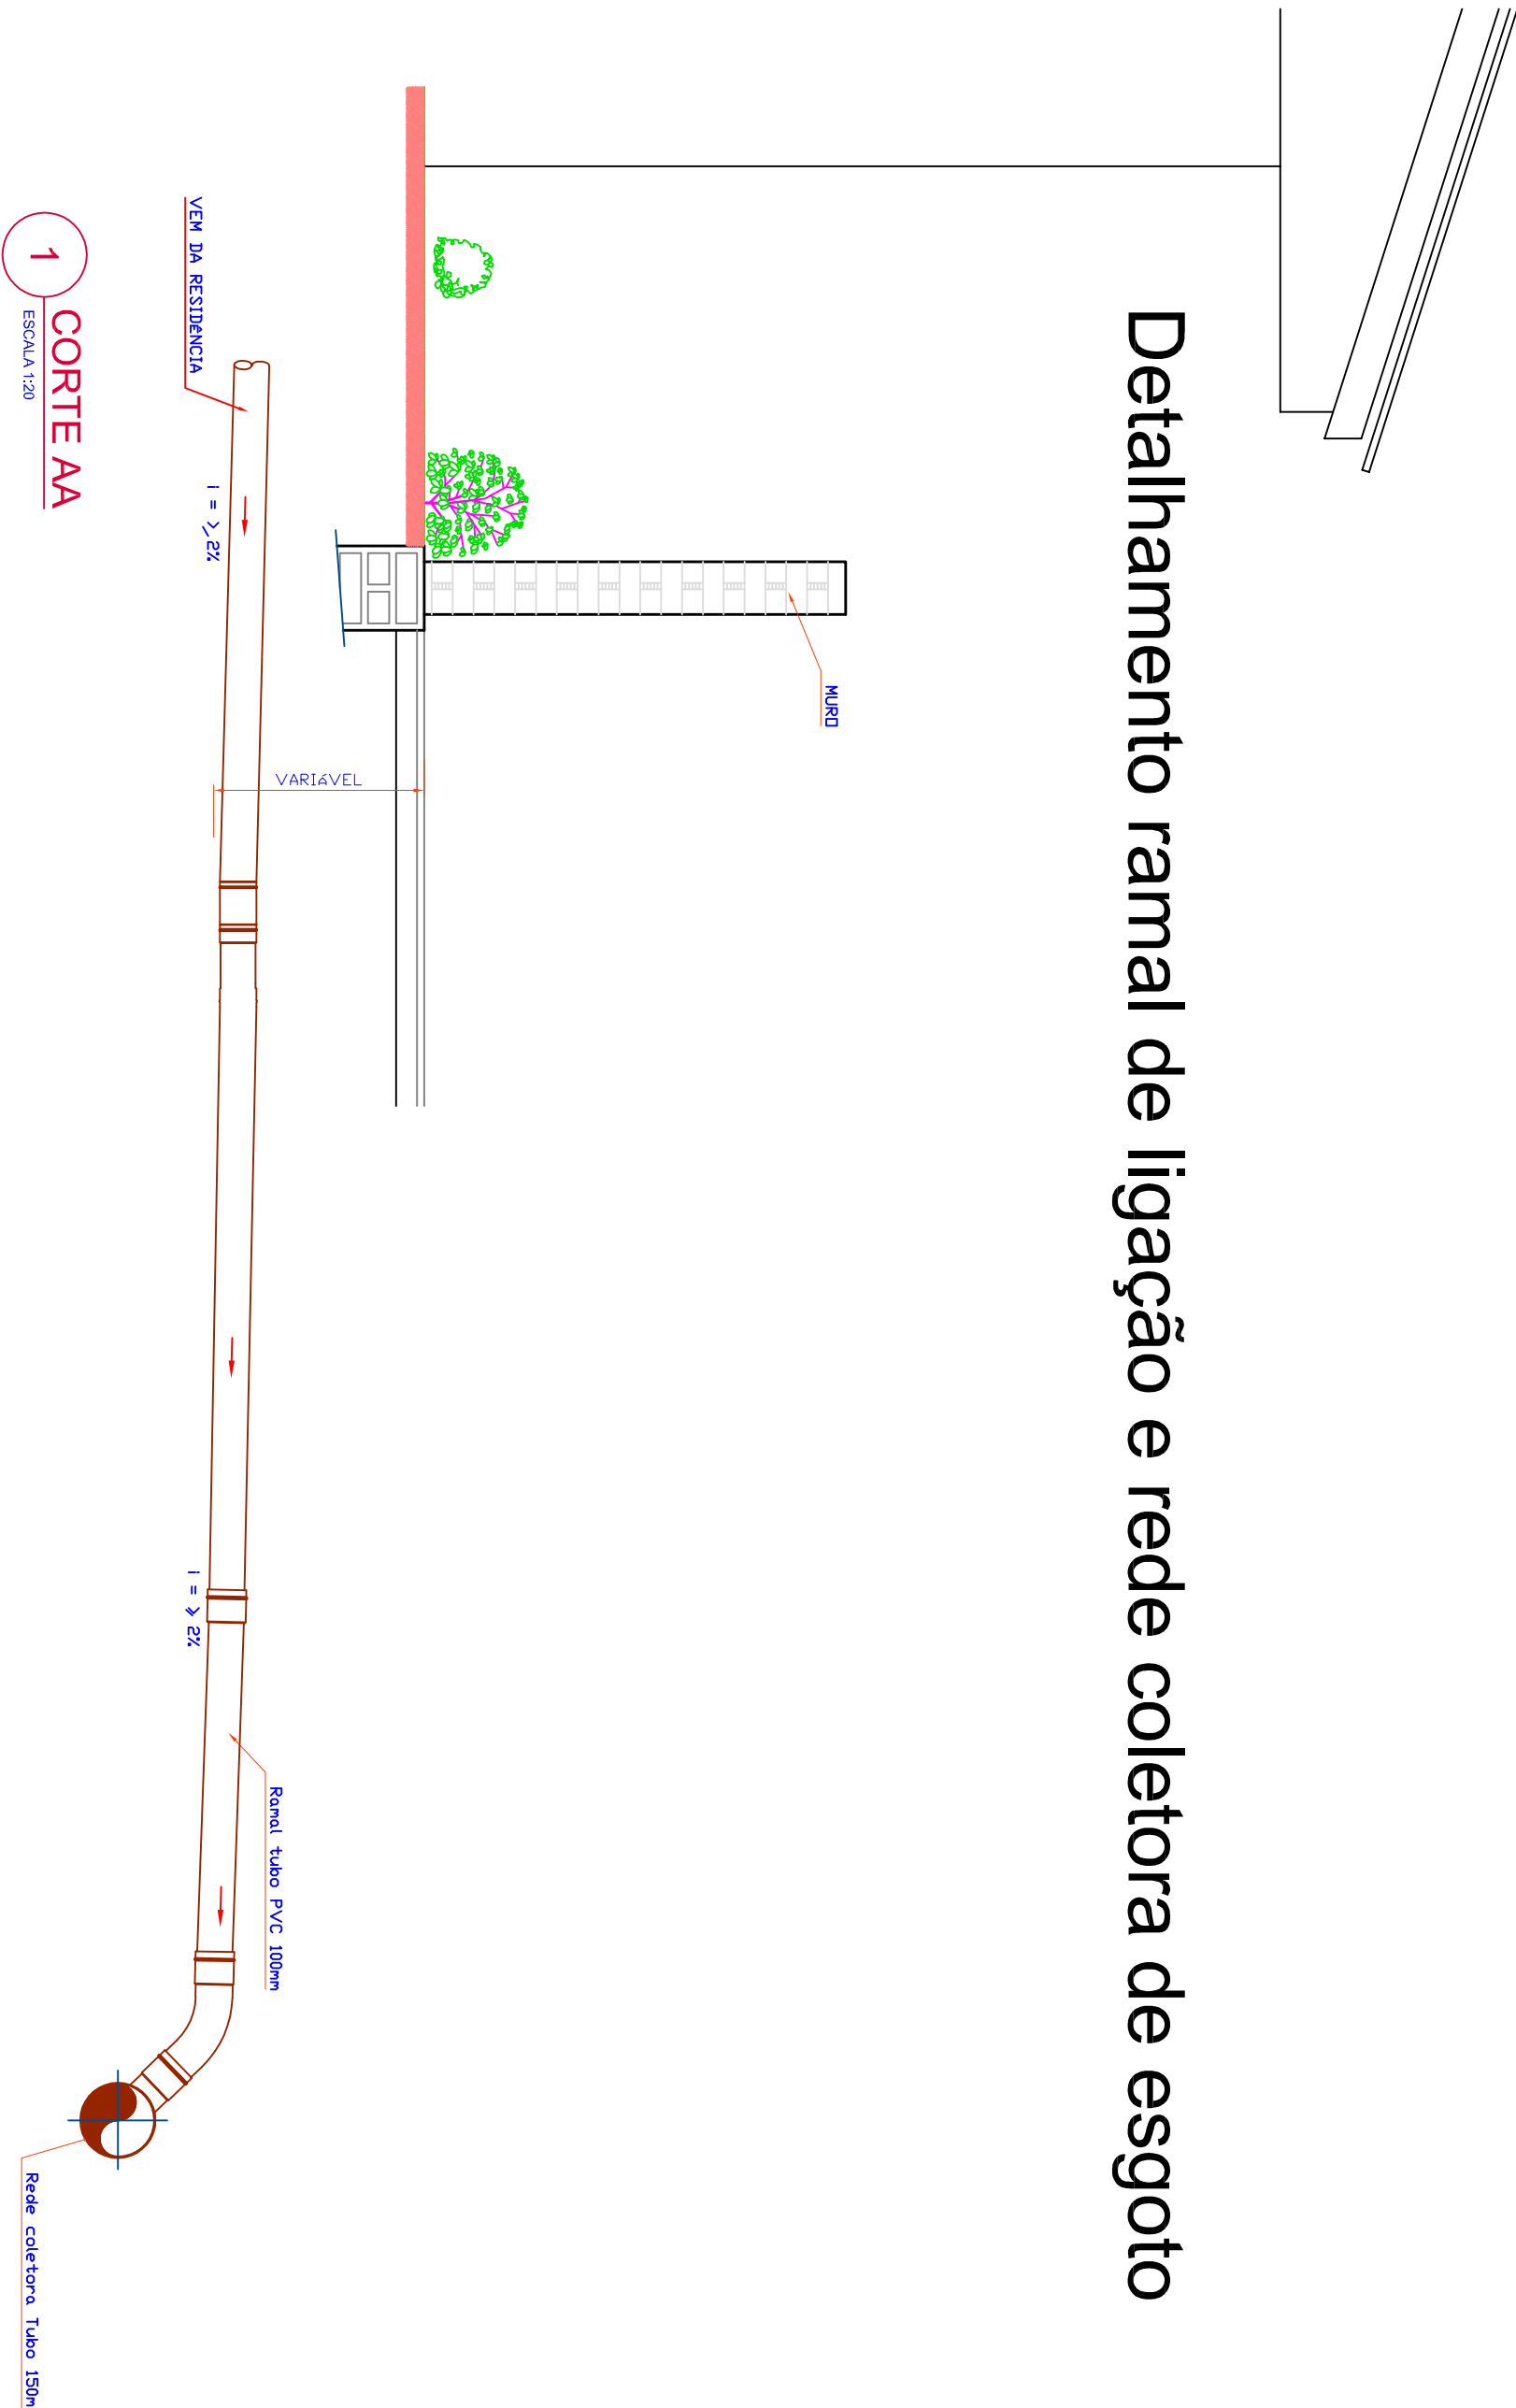

1  
CORTE AA  
ESCALA 1:20

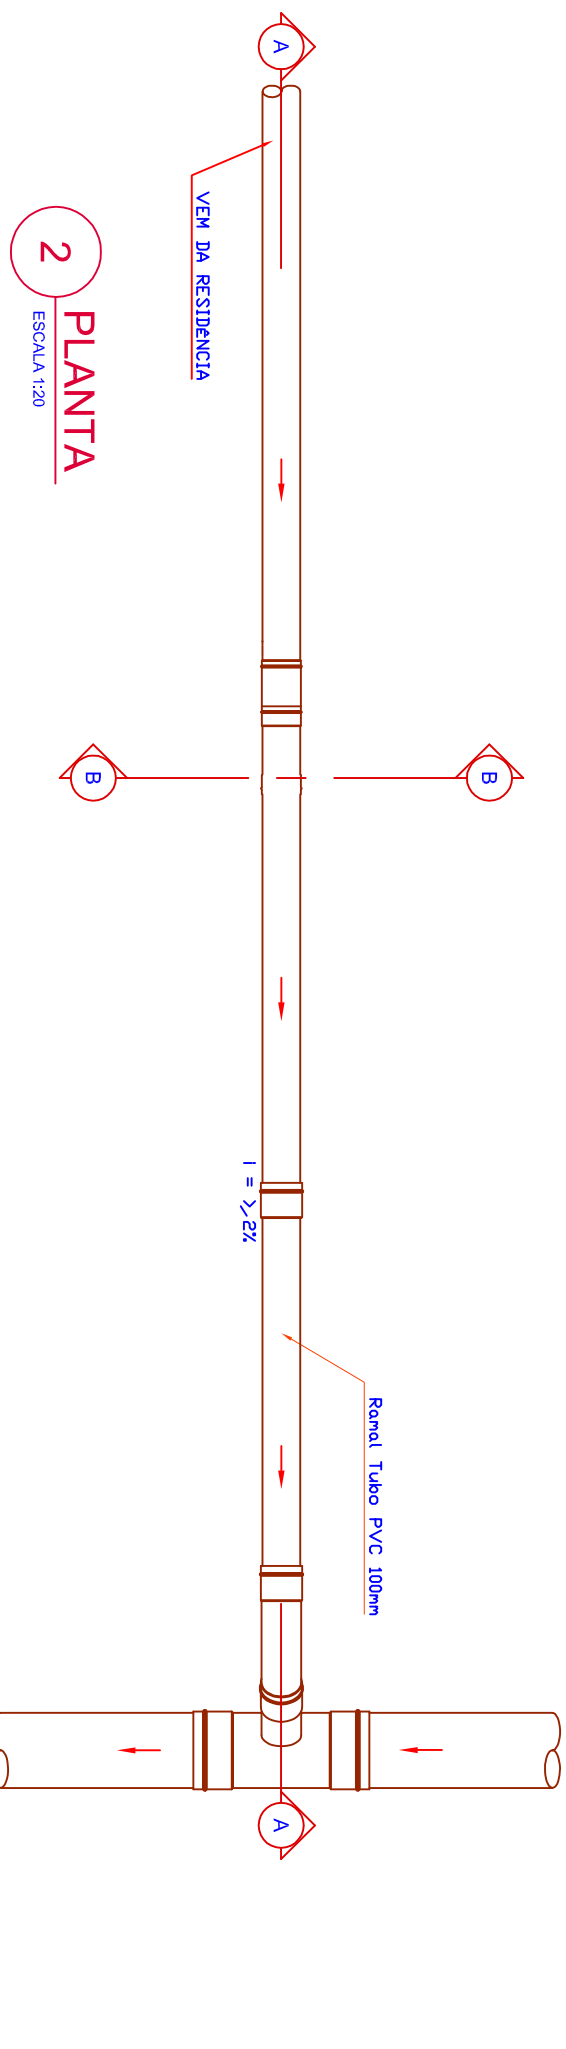

2  
PLANTA  
ESCALA 1:20

|                                                    |  |        |  |                              |  |
|----------------------------------------------------|--|--------|--|------------------------------|--|
| Obras                                              |  | Data   |  | Descrição                    |  |
| SISTEMA TRATAMENTO DE ESGOTO LOTEAMENTO PETRÓPOLIS |  | Data   |  | DETALHAMENTO REDE DE ESGOTO. |  |
| Empreiteira da obra                                |  | Data   |  | Vínculo                      |  |
| LOTEAMENTO PETRÓPOLIS, BARRIO DAS CANOES           |  | 2017   |  | 03                           |  |
| Proprietário                                       |  | Escala |  | Folha                        |  |
| Município de São José do Ouro                      |  | Escala |  | 03                           |  |
