
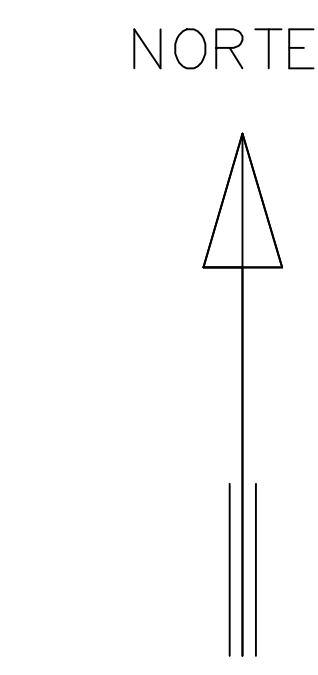


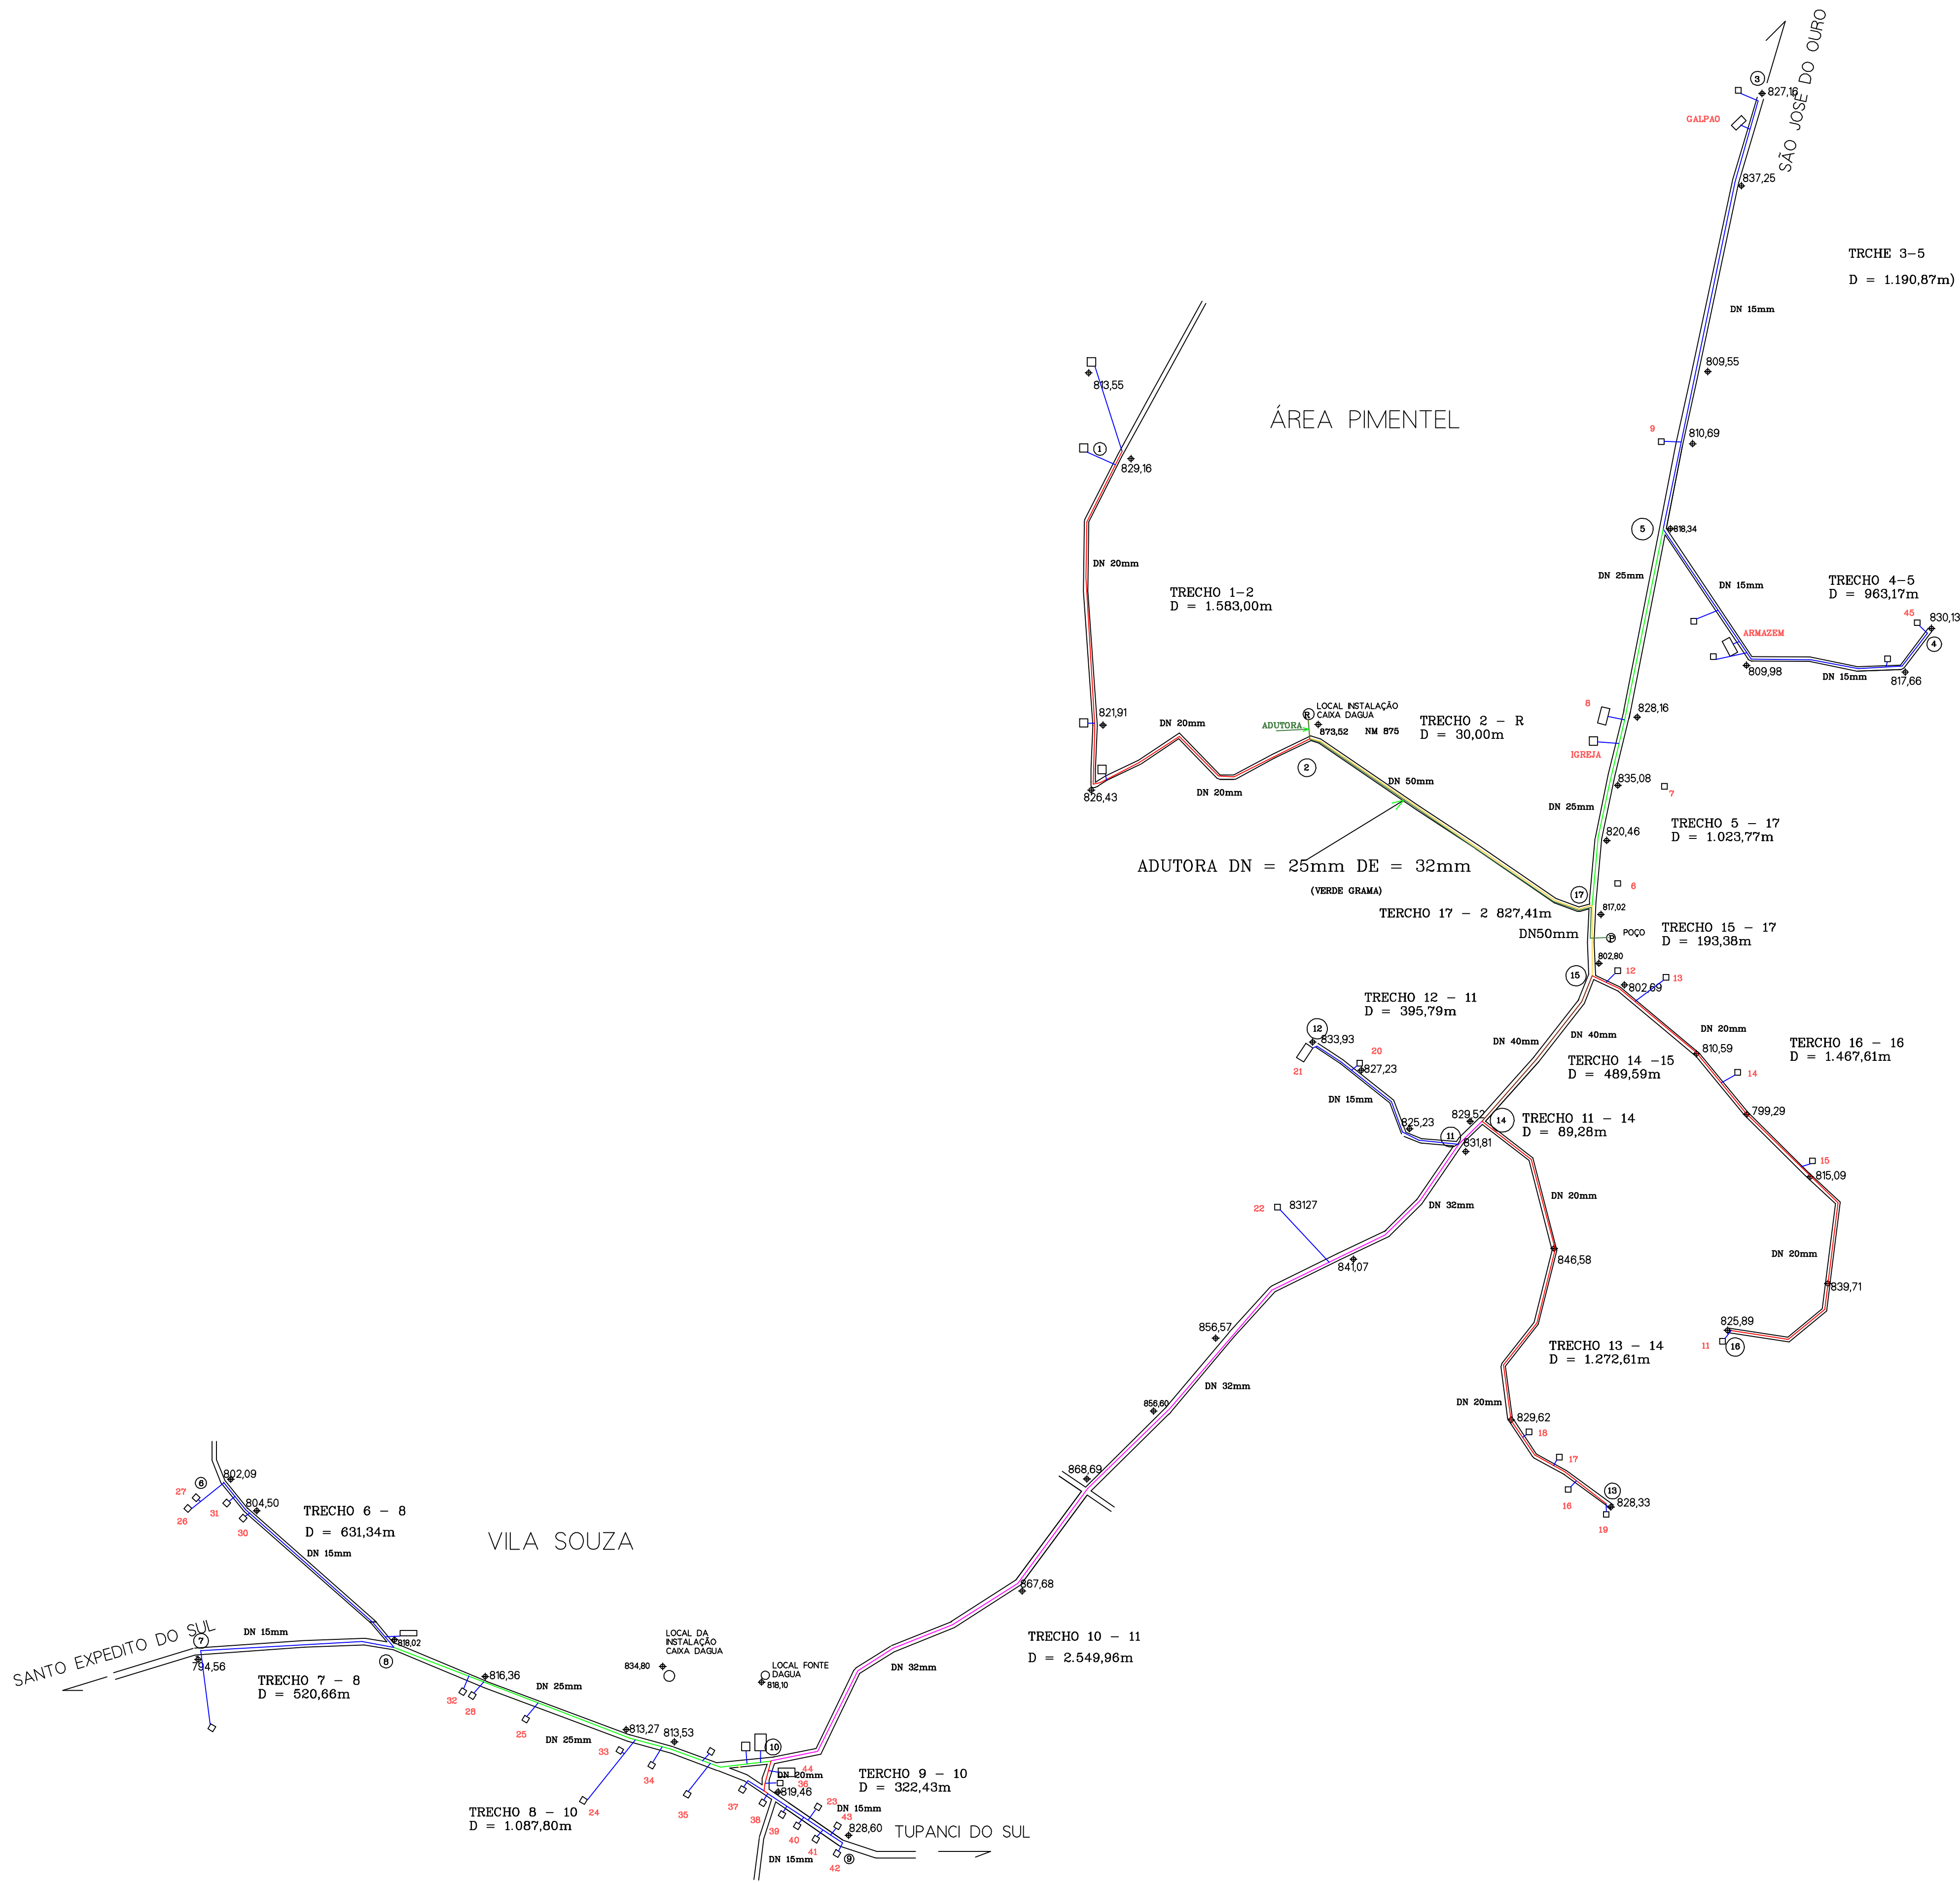

LEGENDA

- CASAS
- PONTOS COTADOS
- TUBO PVC DN = 15mm DE = 20mm (3.701,83m)
- TUBO PVC DN = 20mm DE = 25mm (4.645,65m)
- TUBO PVC DN = 25mm DE = 32mm (2.111,57m)
- TUBO PVC DN = 32mm DE = 40mm (2.639,24m)
- TUBO PVC DN = 40mm DE = 50mm (489,59m)
- TUBO PVC DN = 50mm DE = 60mm (1.050,79m)
- ADUTORA DN = 25mm DE = 32mm
- POÇO PROFUNDO
- RESRVATÓRIO
- 1 NUMERACÃO BENEFICIÁRIO (VER LISTA)

OBS. LIGACOES DOMICILIARES PVC DN 15mm DE 20mm 1.620m  
60 LAGACOES DOMICILIARES (INCLUINDO IGREJAS E SAOES)

|                                                                        |                  |  |
|------------------------------------------------------------------------|------------------|--|
| REDE DE DISTRIBUICAO DE AGUA                                           |                  |  |
| PROPIETÁRIO: ANTONIO JOSE BIANCHIN<br>PREFEITO MUNICIPAL               |                  |  |
| RESP. TÉCNICO: CLAUDIO ANTONIO PERUZZOLO<br>ENG. CIVIL CREA 60.388 - D |                  |  |
| LOCAL: ÁREA PIMENTEL E VILA SOUZA                                      | PRANCHA: 1/1     |  |
| ESCALA: 1: 5000                                                        | DATA: MAIO /2017 |  |